

# COMUNE DI CORTONA ( AREZZO )

Oggetto: PIANO DI RECUPERO ai sensi del RU vigente nel comune di Cortona, in loc. Case Sparse Terontola


**gbf studio**  
Studio tecnico burbi  
Dott. Ing. Manuela Burbi  
loc. Vallone n.39/A4, Cortona (AR)  
e-mail: info@gbfstudio.com

Intestazione  
**Garzi Silvana  
Del Principe Lidia**

N° PROGR. **4**  
TAVOLA  
Scala 1:500  
Data: Settembre 2013

Contenuto Tavola  
- Indicazione delle aree di intervento  
- Sistemazioni esterne  
- Confini e allineamenti  
- Ipotesi nuova edificazione  
Archivio Tav 04 - Proegtto di massima

Indicazione delle aree di intervento  
Scala 1:1000

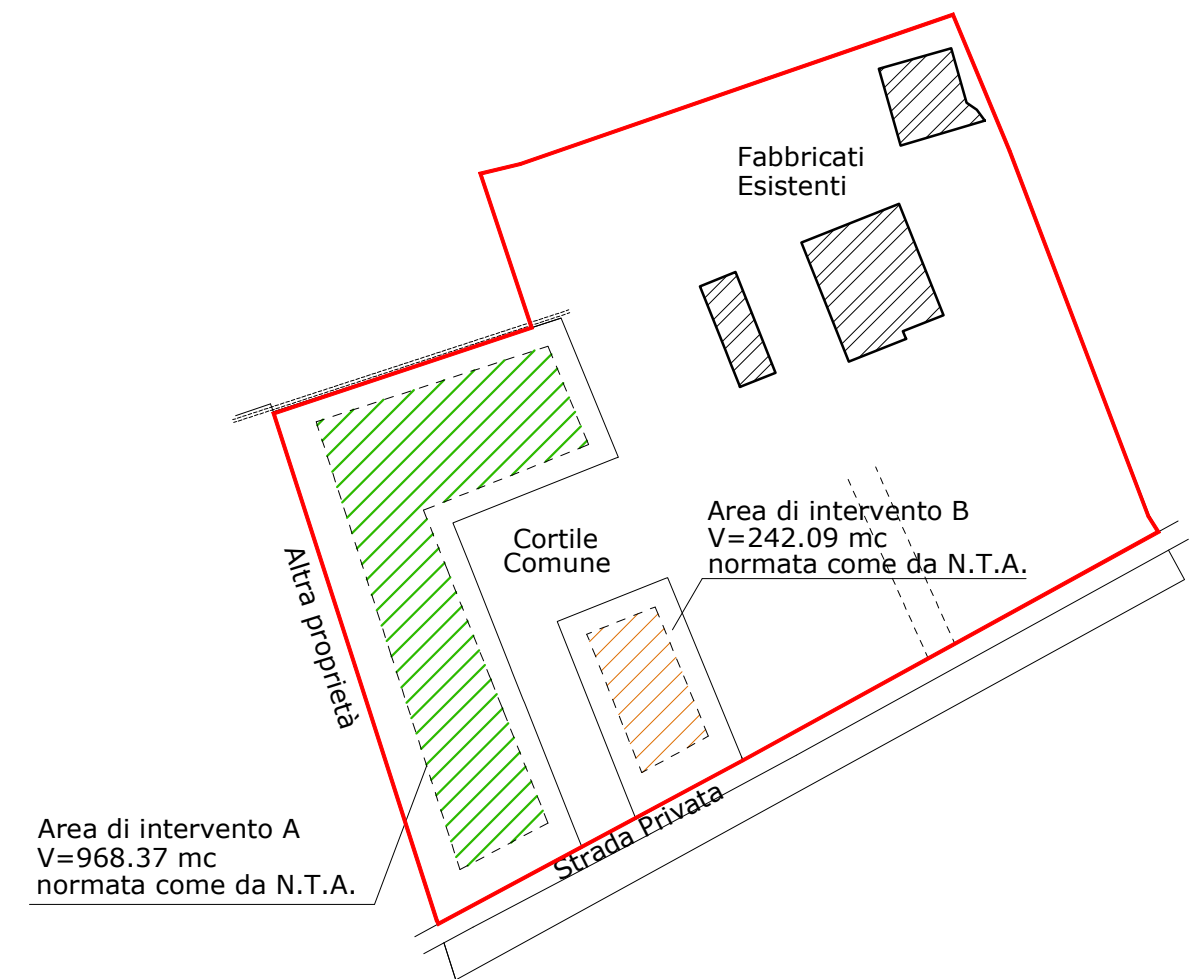

Ripartizione degli spazi e sistemazioni esterne previste  
Comune di Cortona, loc. Case Sparse Terontola - Foglio 296 - Scala 1:500



Ipotesi di edificazione dei nuovi fabbricati, confini ed allineamenti  
Comune di Cortona, loc. Case Sparse Terontola - Foglio 296 - Scala 1:500

