
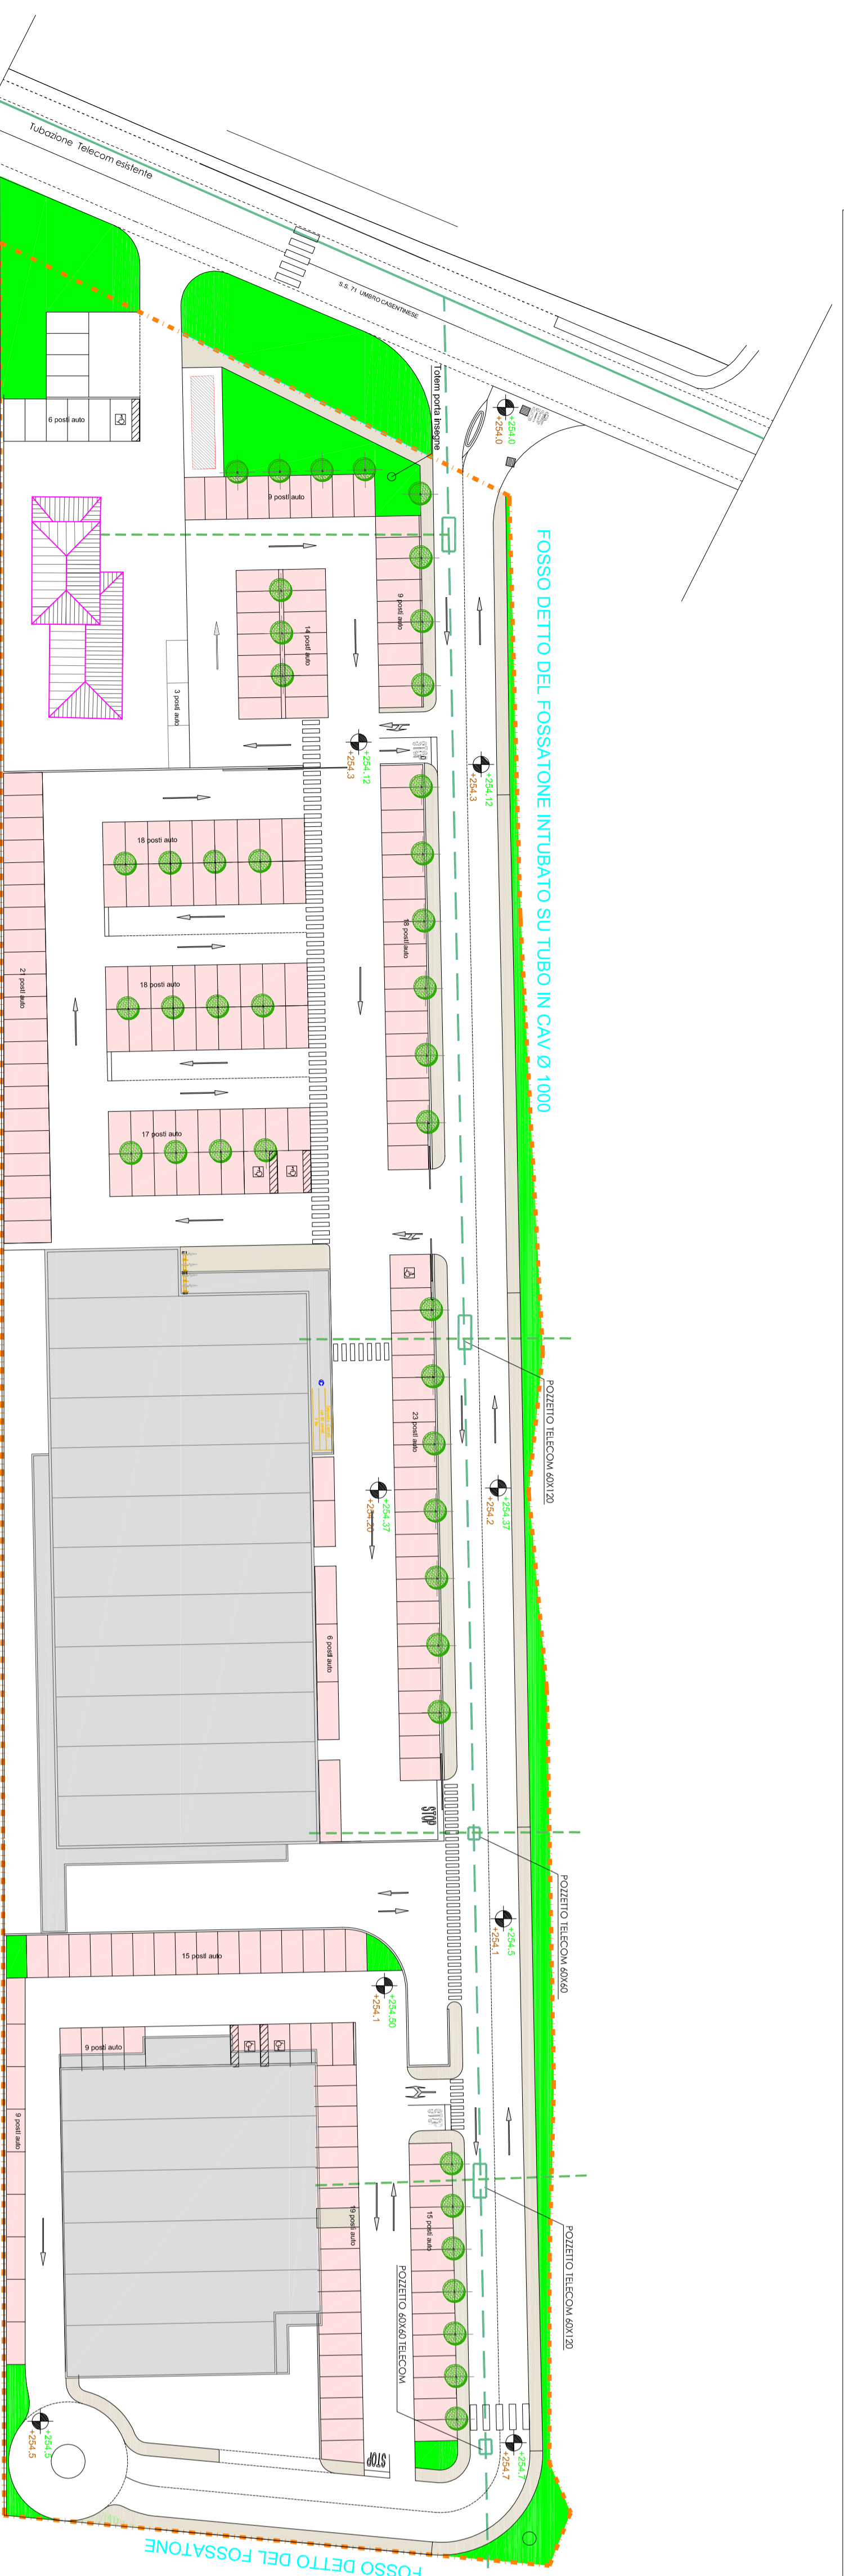


PROFLO LONGITUDINALE TUBAZIONE TELECOMUNICAZIONI E ALTRI SOTTOSERVIZI

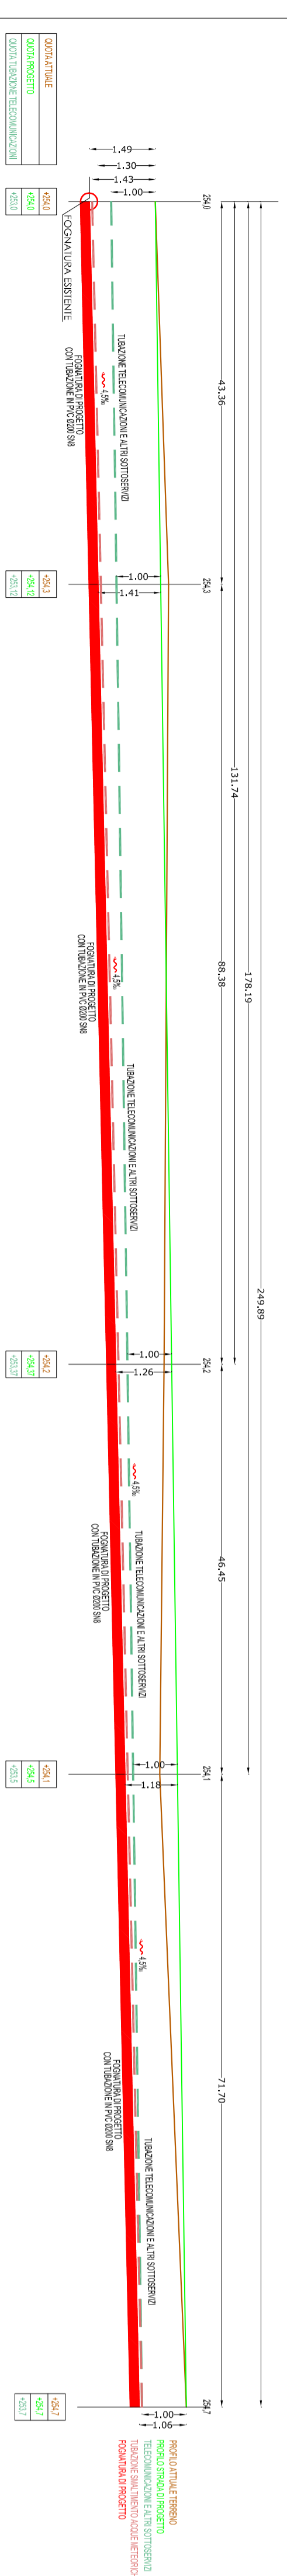

PLANIMETRIA DELL'AREA - SCALA 1:500

COMUNE DI CORTONA

PIANO DI RECUPERO COMPARTO "B" CAM.01"
CAMUGIA

COMITENTE
Municipalità Cortona
Società Consorzio "Cortona (A)
Aut. degli Impianti
Via Roma, 15
52100 Cortona
Tel. n° 0575/24147
Fax n° 0575/24147
Società Consorzio "Cortona (A)

SCHEMA
DELLE OPERE DI URBANIZZAZIONE:
TELECOMUNICAZIONI

NO.	PROGETTO	DATA	SCALA	TARGOLA
1				13C
2				
3				
4				
		10/2018	1:500	