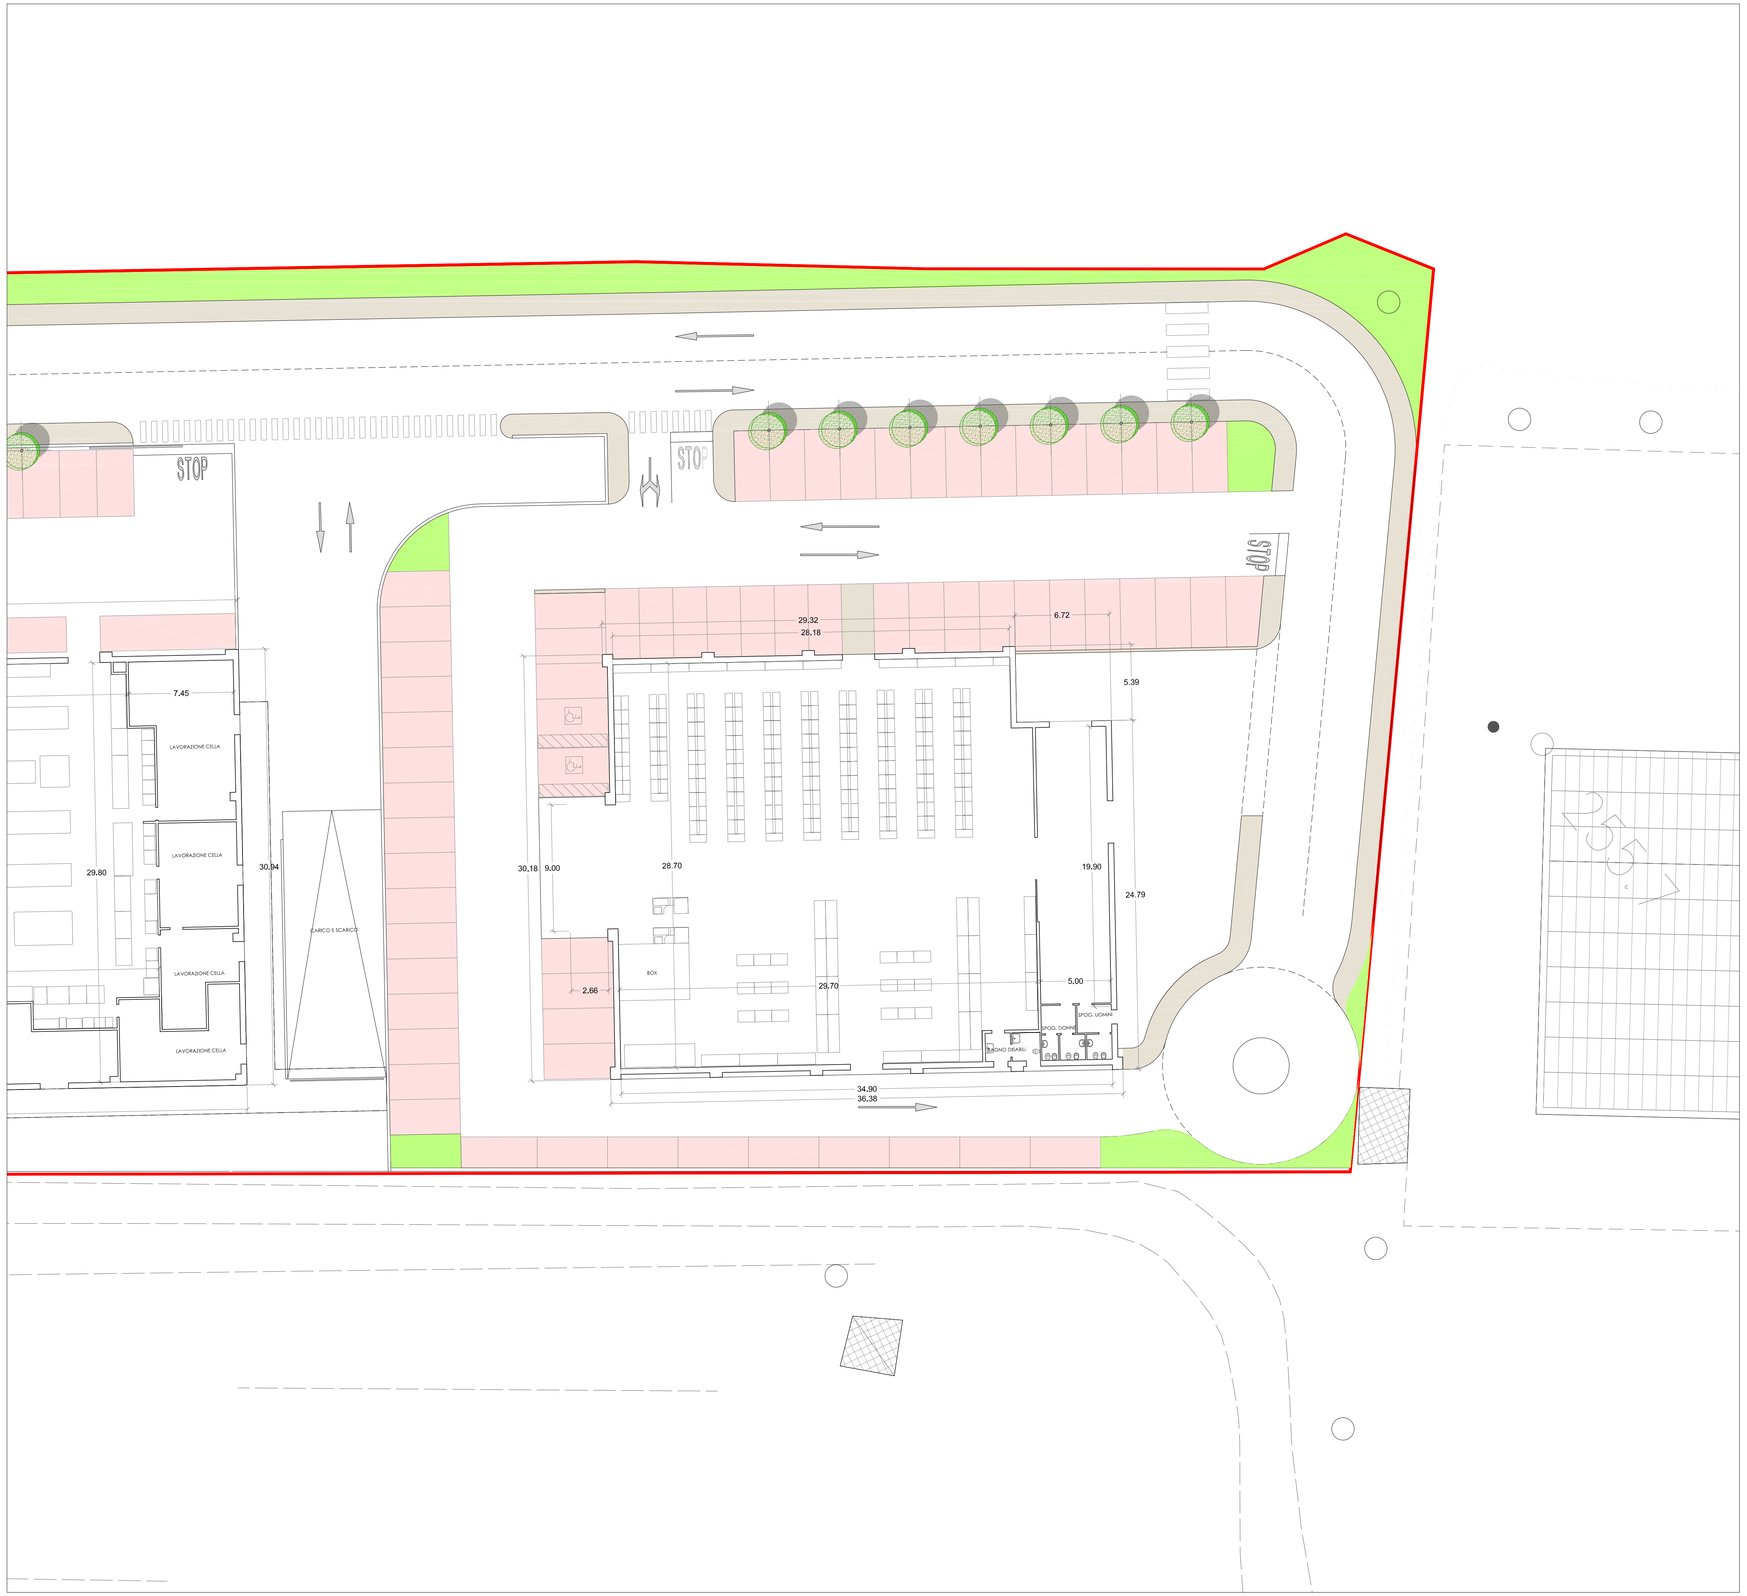

COMUNE DI CORTONA

PIANO DI RECUPERO COMPARTO "Br CAM 01"
CAMUCIA

COMMITTENTE
Agillux s.r.l
Via IV Novembre 22
52044 Camucia - Cortona (Ar)

PROGETTO
Arch. Mario Maschi
Arch. Giorgio Tenti
Piazza Sant'Agostino 15
52100 Arezzo
e-mail maschimario@libero.it
tel. e fax 0575 324157

Ing. Gabriele Vinciarelli
Viale Antonio Gramsci, 46
52044 - Camucia - Cortona (Ar)
e-mail gabriele.vinciarelli@gmail.com
tel. e fax 0575/62126

STATO DI PROGETTO
PIANTA UMI 2

FILE	PROGETTO N°	DATA	SCALA
		03/2018	1:200

TAVOLA N°

10

Agg.		
	1	Maggio 2018
	2	Luglio 2018
	3	Settembre 2018
	4	Ottobre 2018