



**SEZIONE LONGITUDINALE
ACQUE NERE**

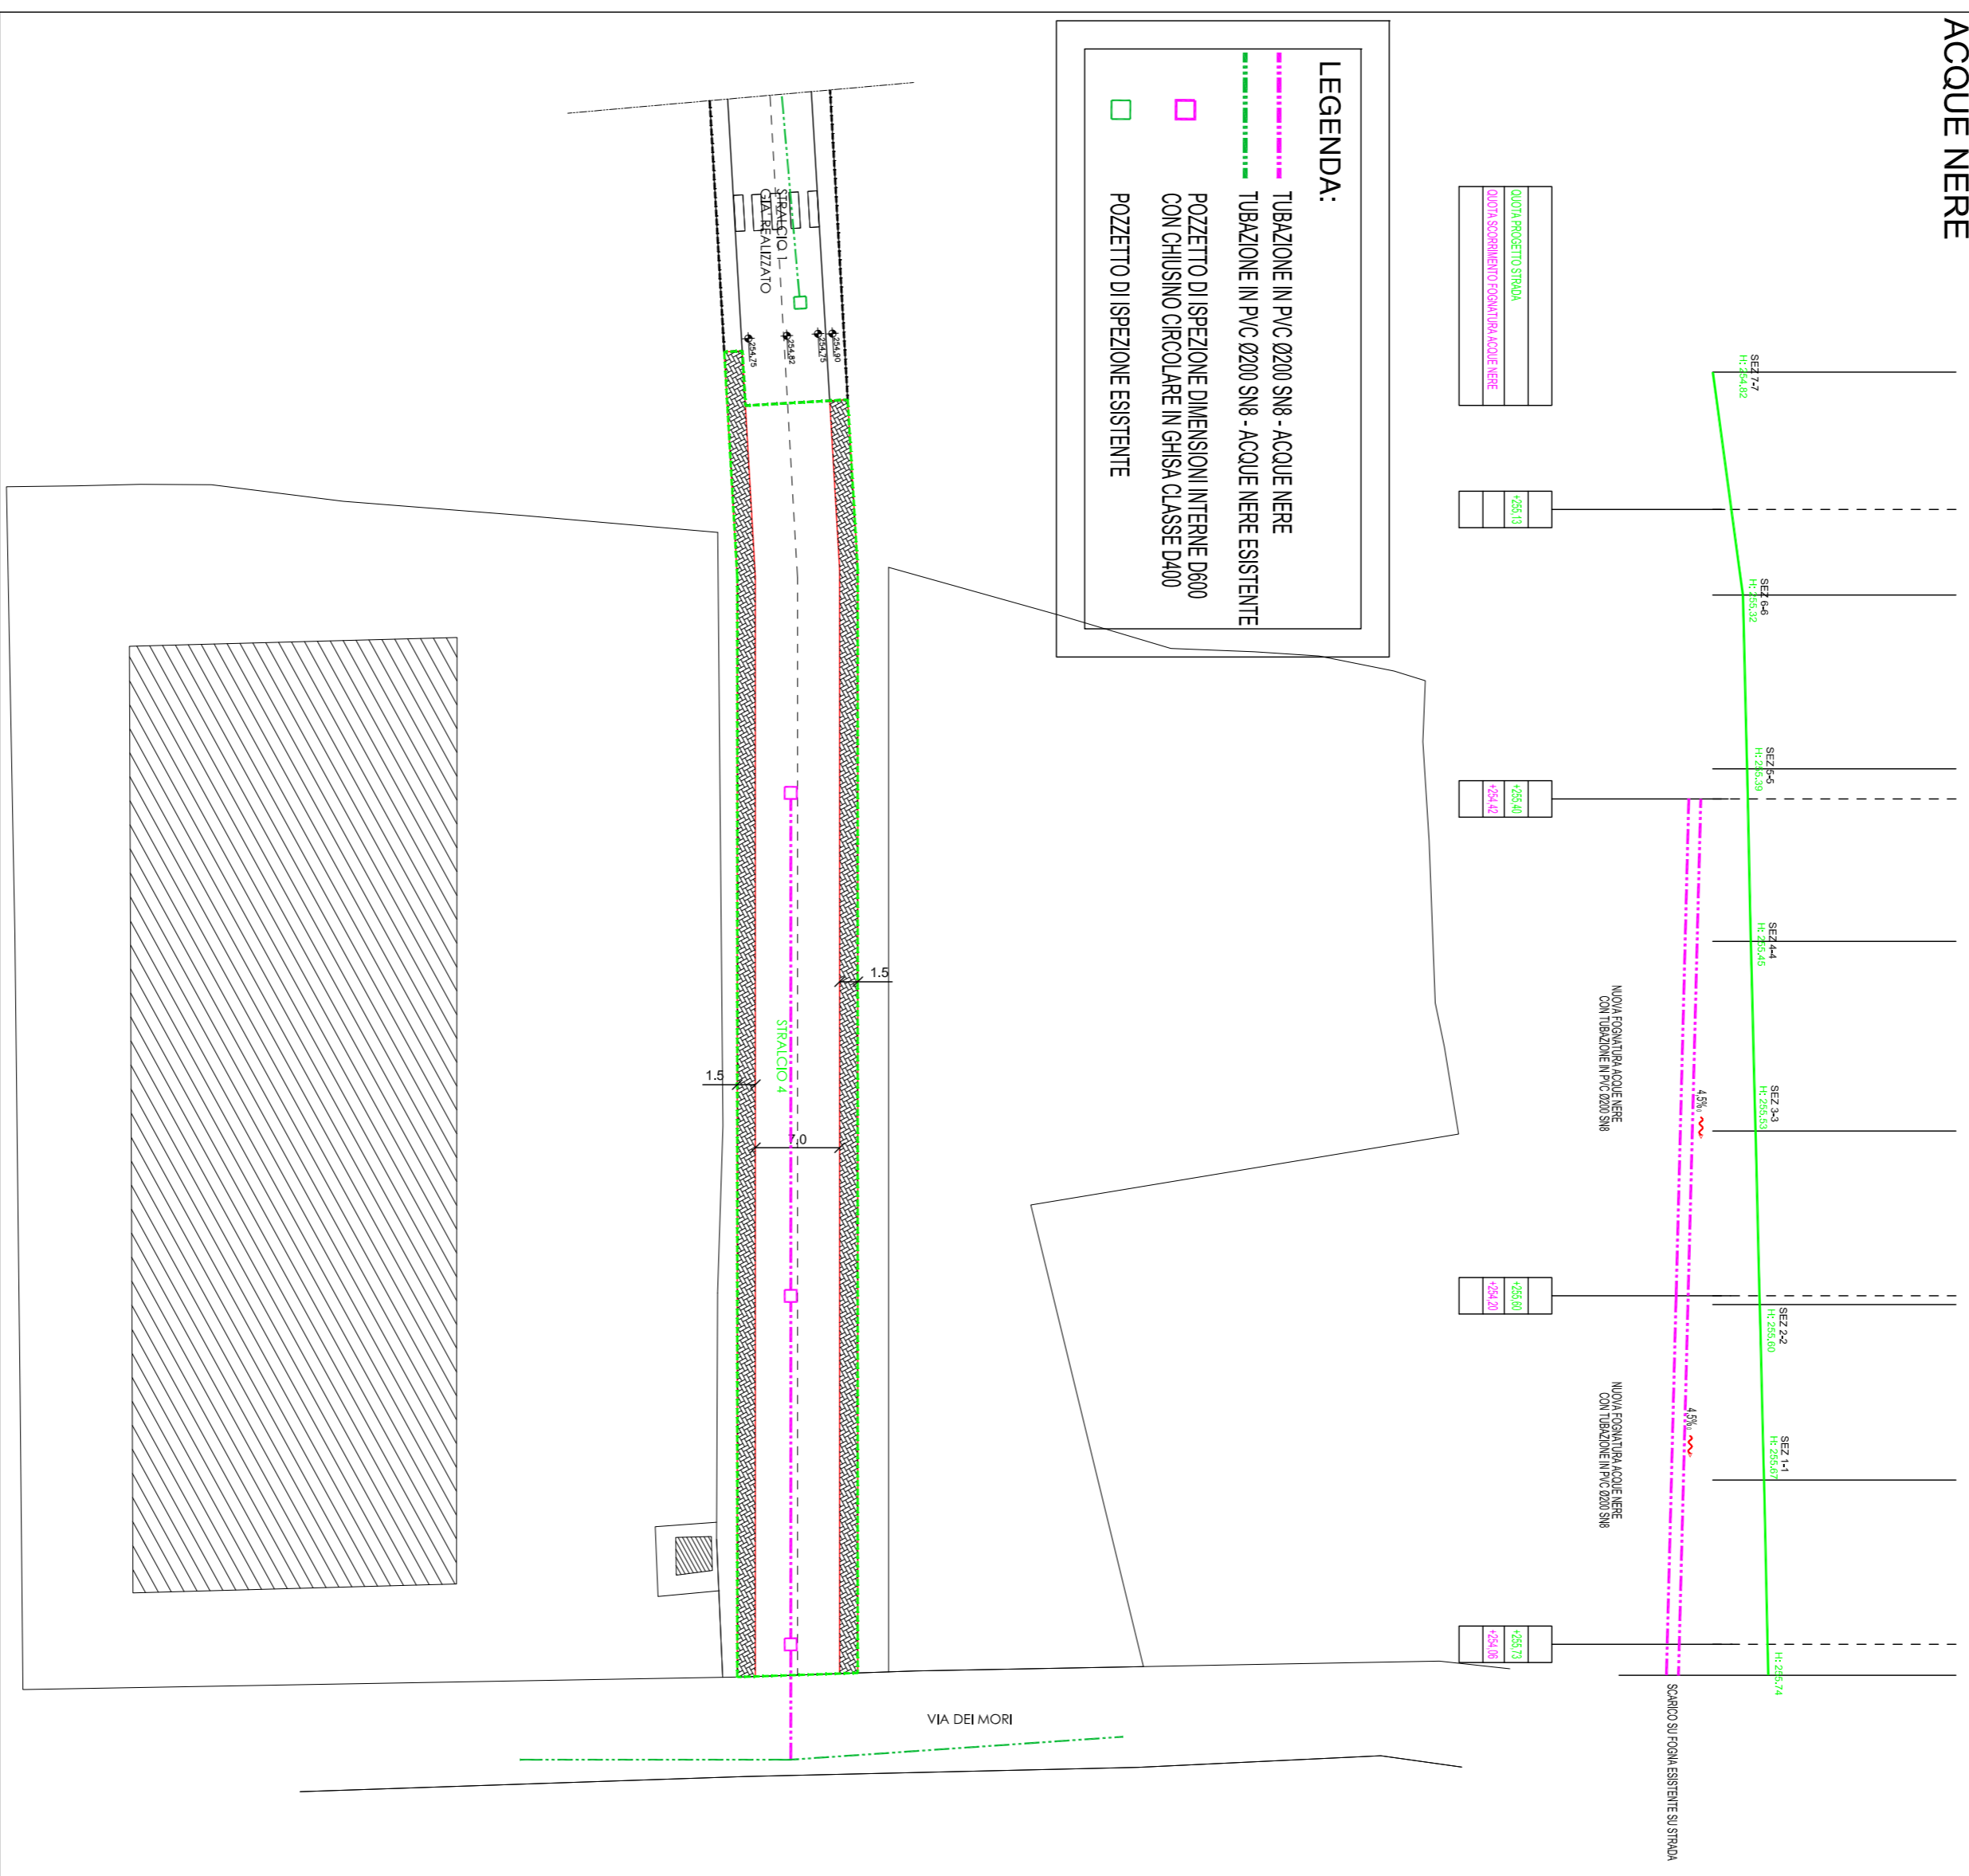

LEGENDA:

- TUBAZIONE IN P.V.C. Ø200/150 - ACQUE NERE
- TUBAZIONE IN P.V.C. Ø200/150 - ACQUE NERE ESISTENTE
- POZZETTO DI ISPEZIONE DIMENSIONI INTERNE Ø900 CON CHIUSINO CIRCOLARE IN GHISA CLASSE D400
- POZZETTO DI ISPEZIONE ESISTENTE

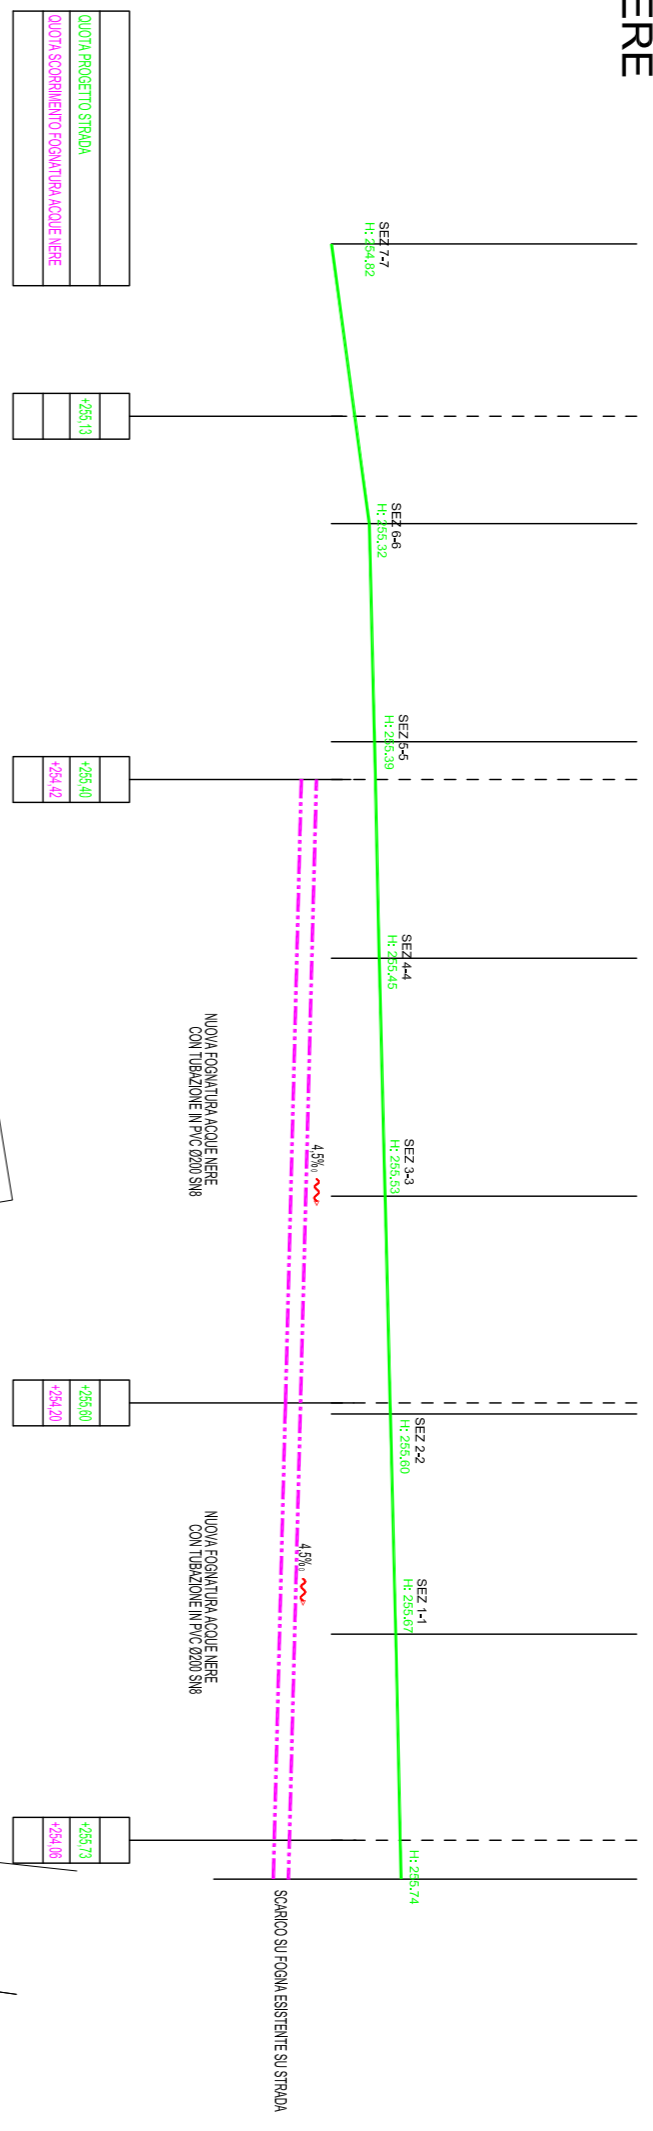

COMUNE DI CORTONA

STRALCIO 4 - PIANO DI RECUPERO COMPARTO "Br Cam.01" Camucia

COMITENTE
 ARSO SUD COOP
 Via XXV Aprile 22
 52100 Arezzo (Ar)
PROGETTO
 Ing. Giulio Michelini
 email: giulio.michelini@gmail.com
 Cell. 3289597292
 52004 - Cortona (Ar)

**SCHEMA DELLE OPERE DI URBANIZZAZIONE:
FOGNATURA ACQUE NERE**

FILE	PROGETTO N°	DATA	SCALA	TAVOLA N°
1		11/2020	1:500	6
2				
3				
4				