

COMUNE DI CORTONA
PROVINCIA DI AREZZO

**PROGETTO : OPERA DI MANUTENZIONE STRADA COMUNALE VIA DELL'ORTO
DELLA CERA MEDIANTE RIPULITURA, MESSA IN OPERA DI RINGHIERA IN FERRO
E SCHERMATURA VEGETALE DI PROPRIETA' DEL COMUNE DI CORTONA**
- AUTORIZZAZIONE PAESAGGISTICA -

COMMITTENTE : SIG. L.C.


PROGETTISTA : Geom. Simone Lorenzoni

CARTOGRAFIA

Estratto Catastale
Vista Aerea
Carta dei Vincoli Tav. D.1.1.1
~~Visure catastali~~

Cortona , 28 Febbraio 2018

Il Progettista
(Geom. Simone Lorenzoni)

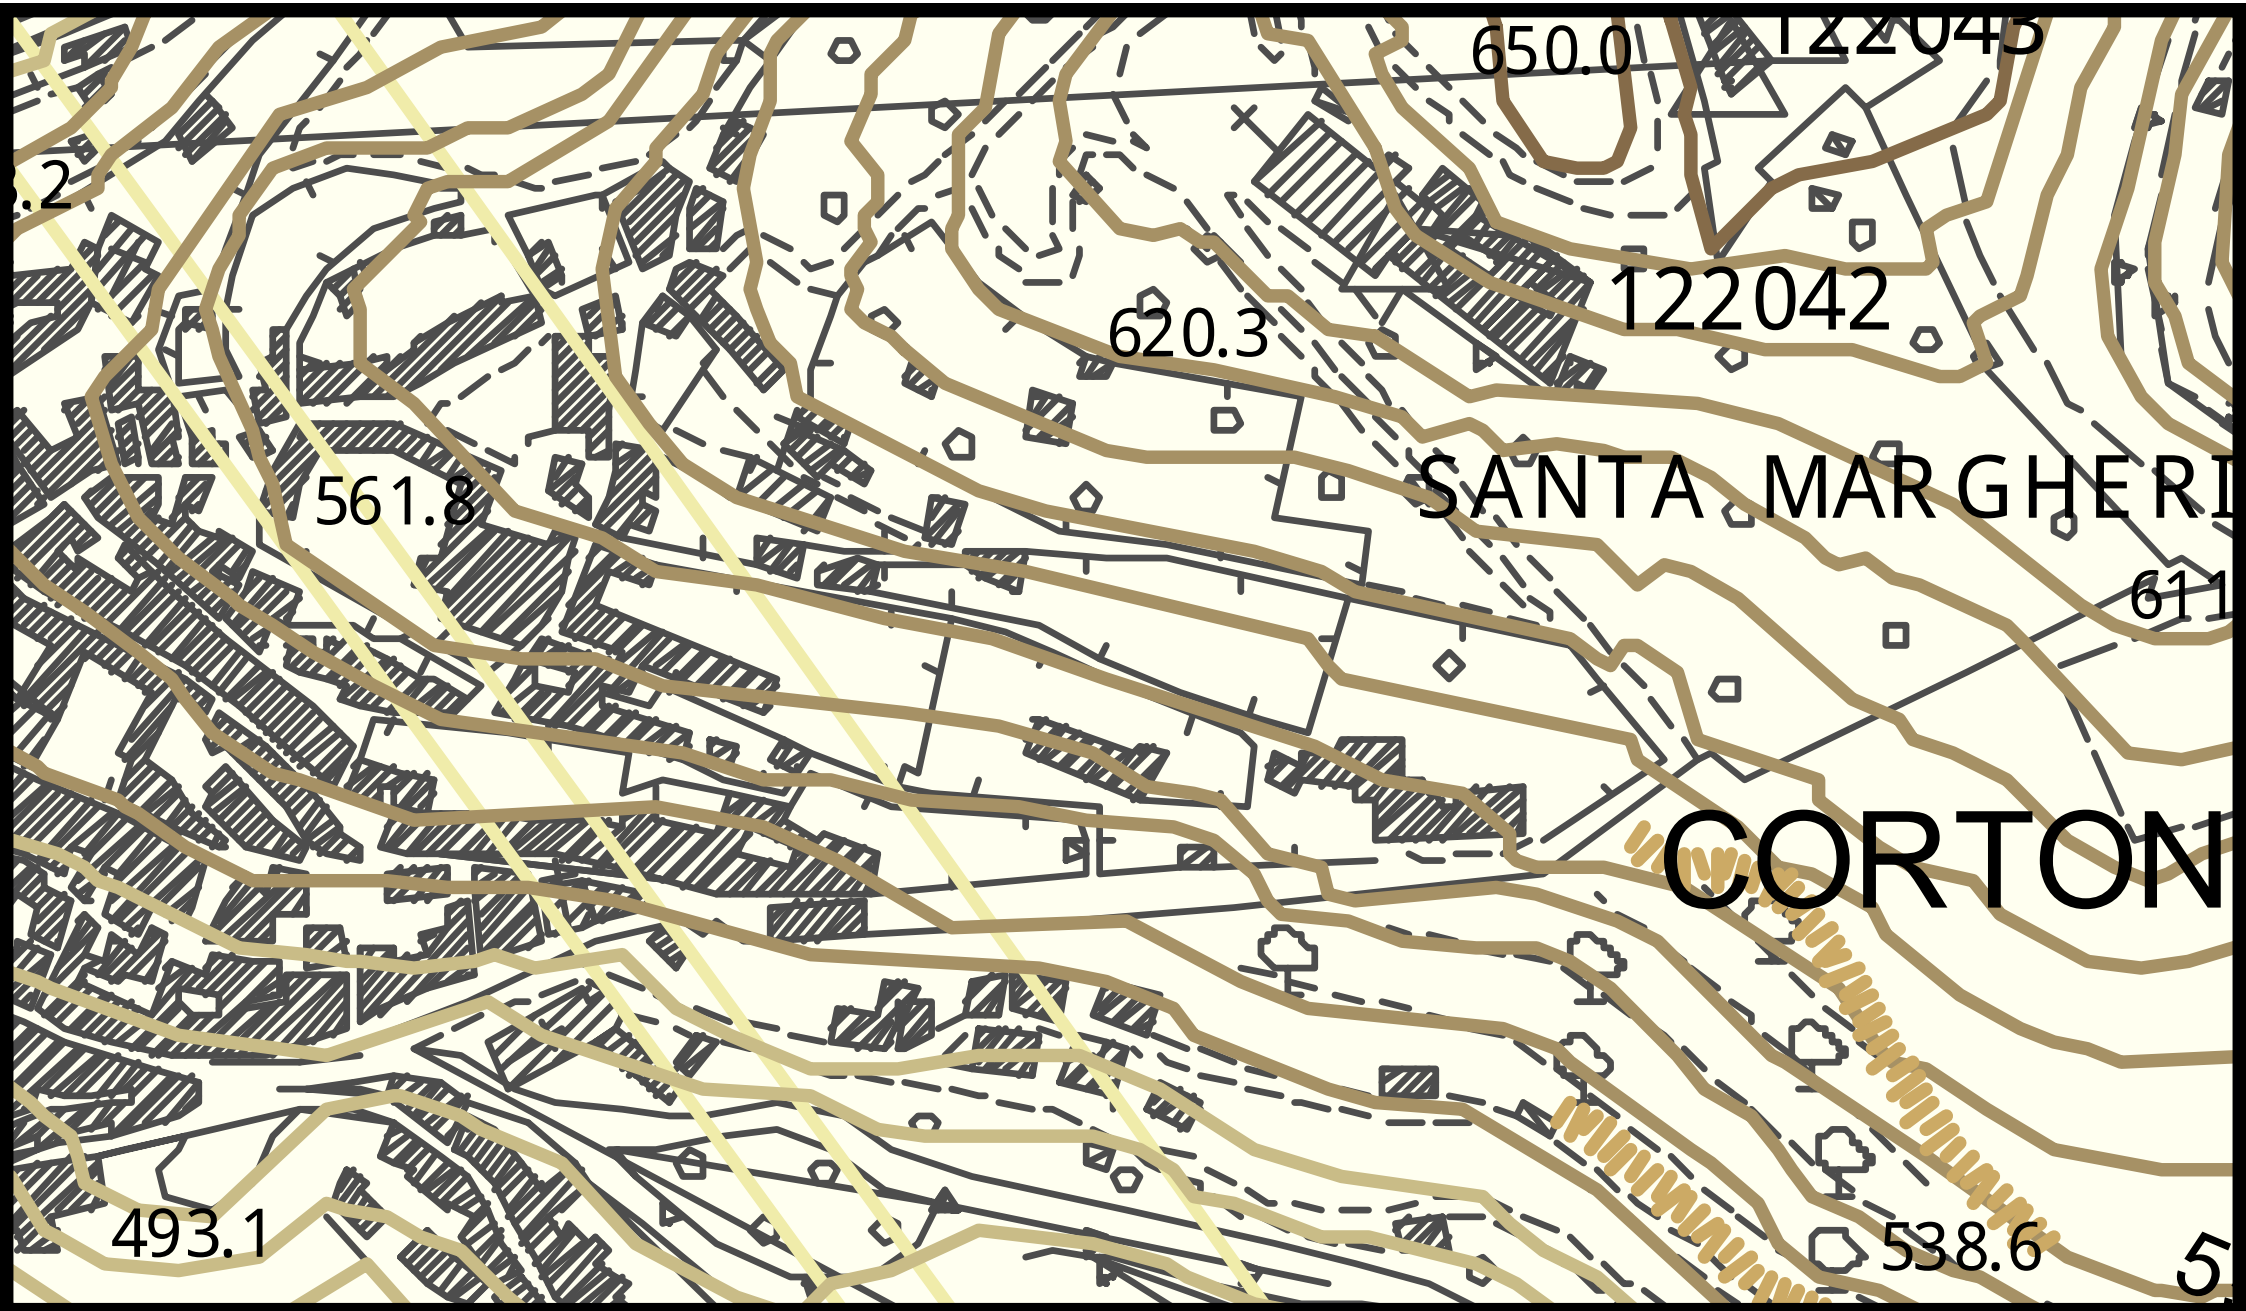

561.8

620.3

650.0

122042

122045

611


493.1

538.6

5

SANTA MARGHERITA

CORTONA

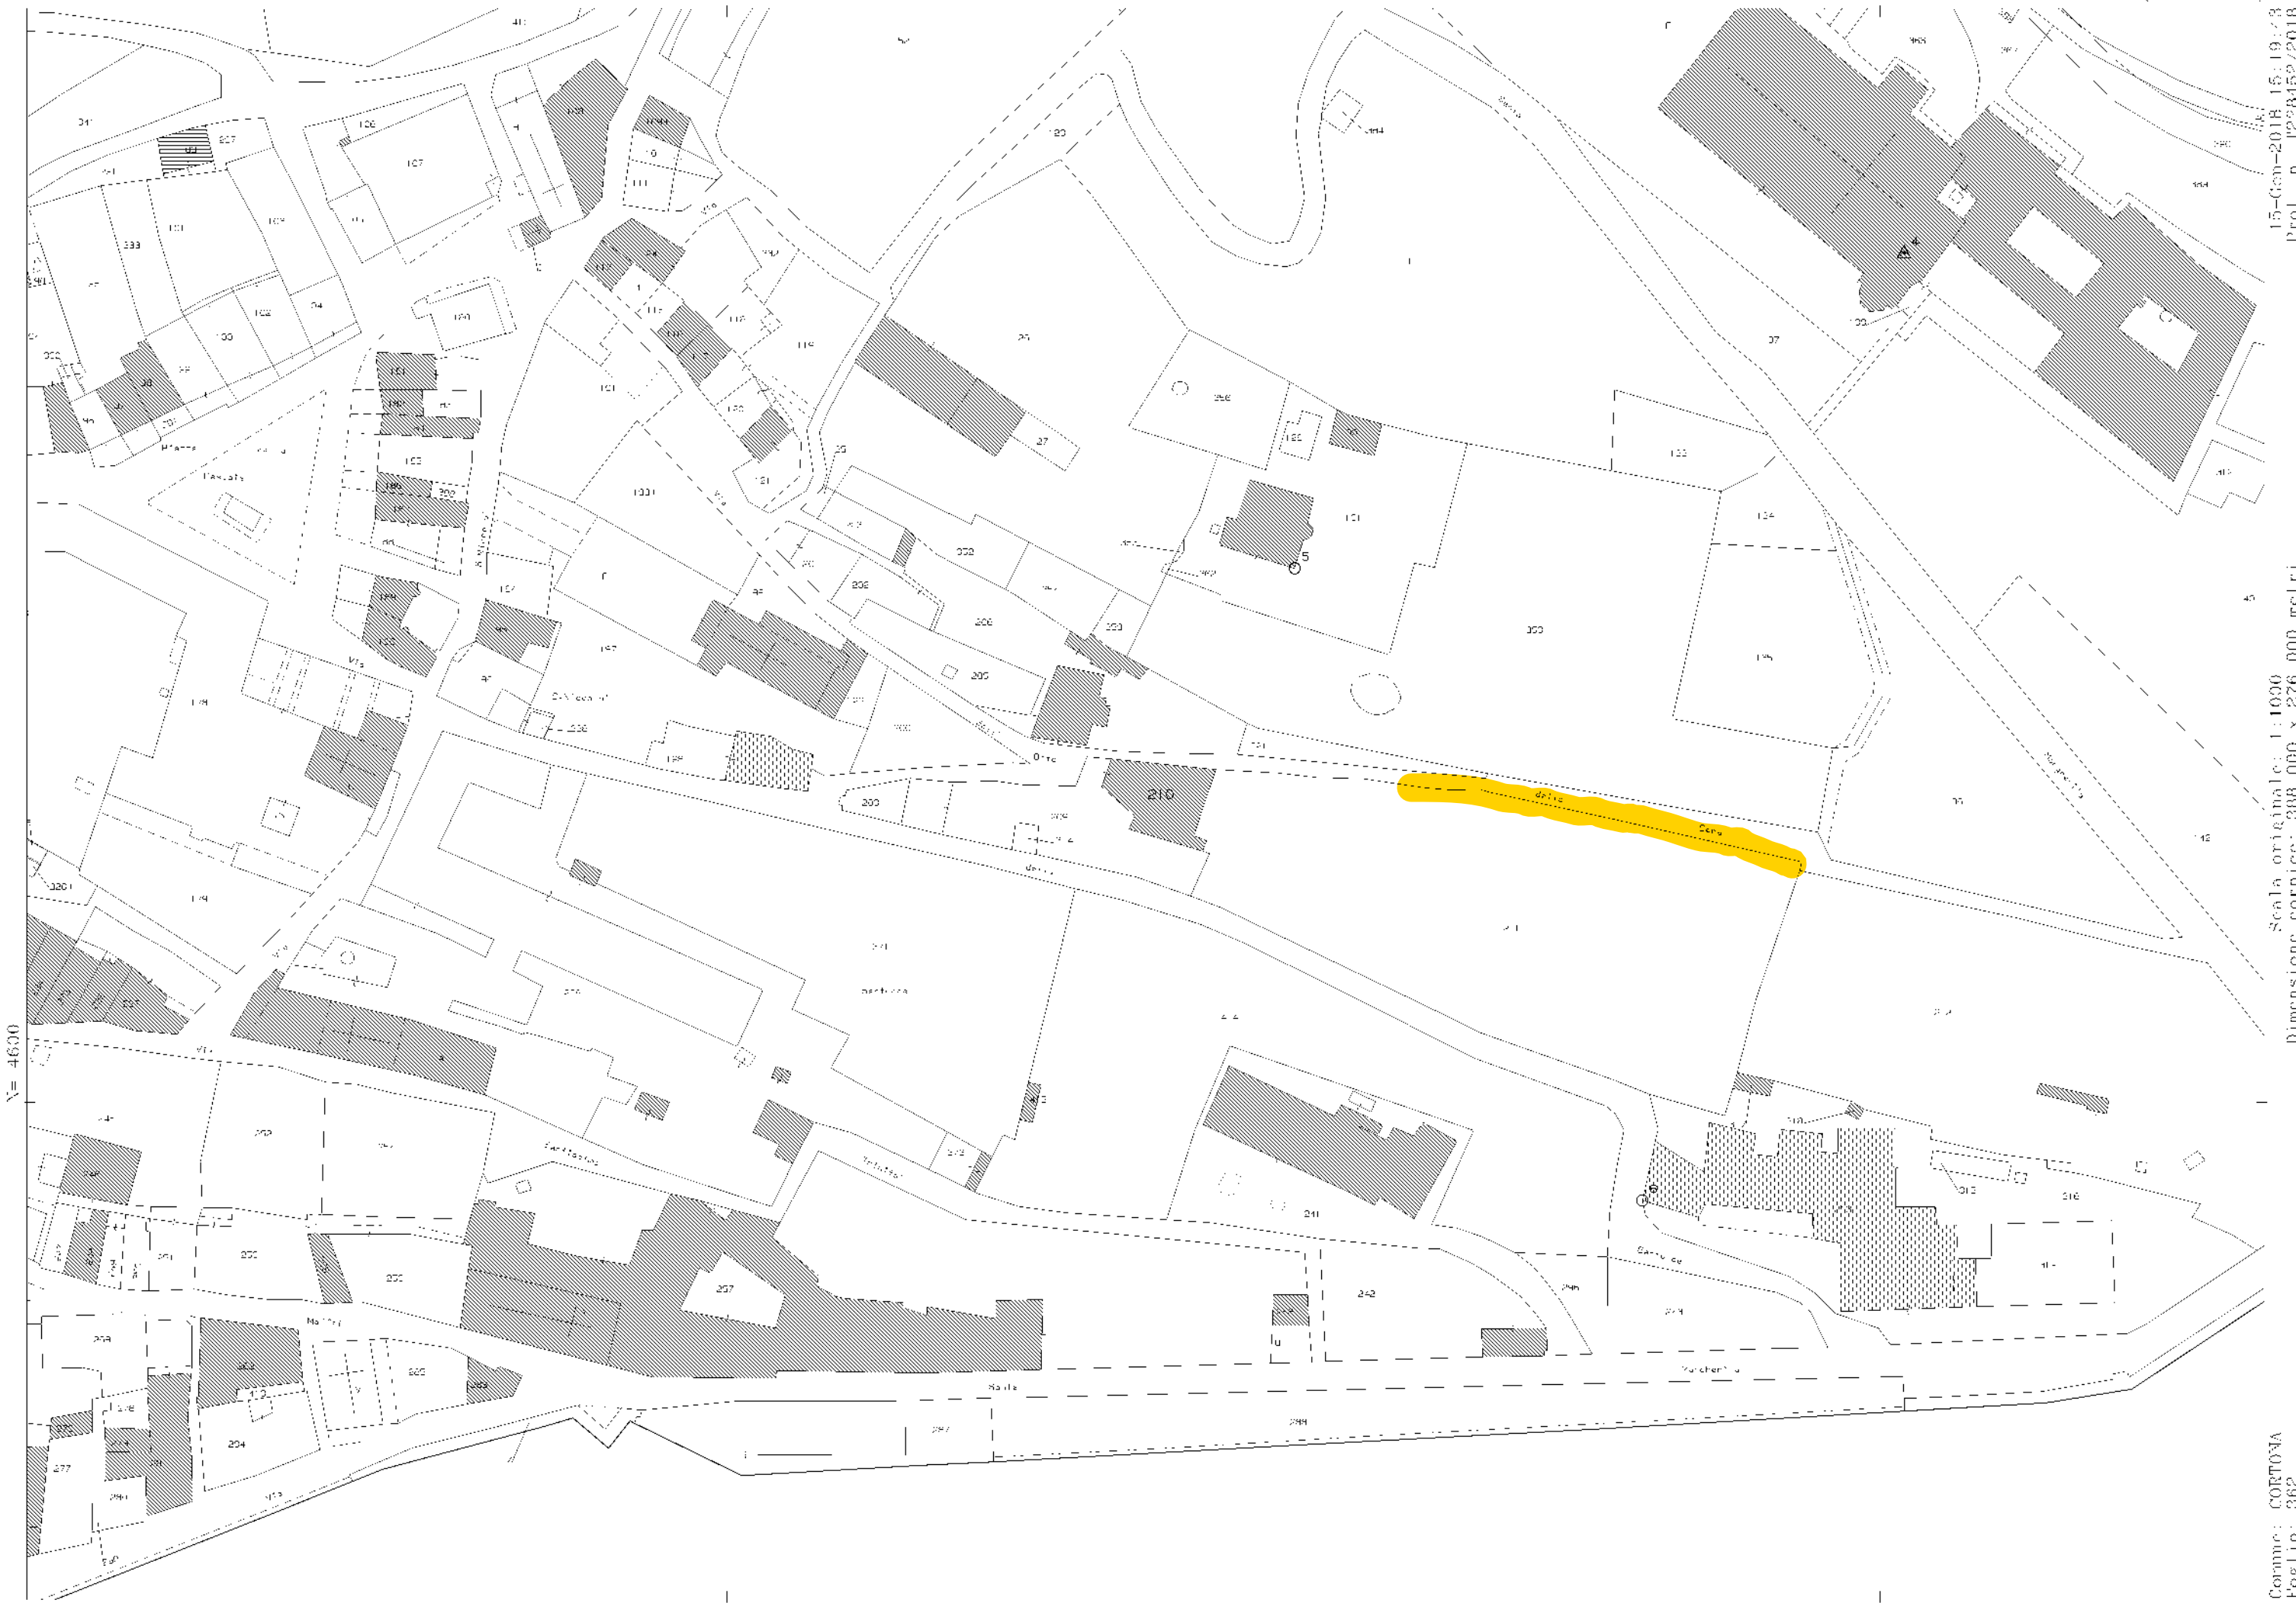

N= 4600

Γ=58300

Scala originale: 1:1000
Dimensione cornice: 388.000 x 276.000 metri

Comune: CORTONA
Foglio: 362

1 Particella: 210



Chiesa di San Niccolò

Via S. Margherita

Via Orto di Cera

Via Orto di Cera

Transfer Cortona
Enzo Vinciarelli

Via Orto di Cera

Via Orto di Cera

Via Orto di Cera

Via delle Santucce

Vicolo del Sole

Via delle Santucce

Via delle Santucce

Via delle Santucce

Via Orto

Chiesa

University
of Georgia
Studies
Abroad...

Via SS. Trinità

Congregazione
Sorelle Dei Poveri Di S...

chiesa della pietraia

Porta Berarda

Via S. Margherita

Via S. Margherita

Via S. Margherita

Via S. Margherita

Via S. Mar