
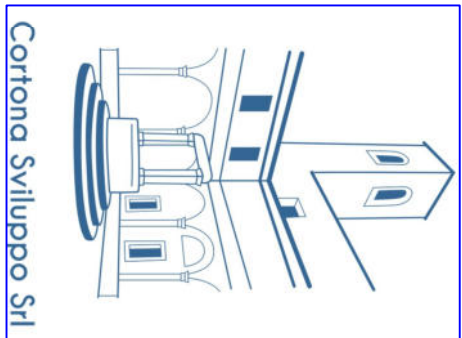
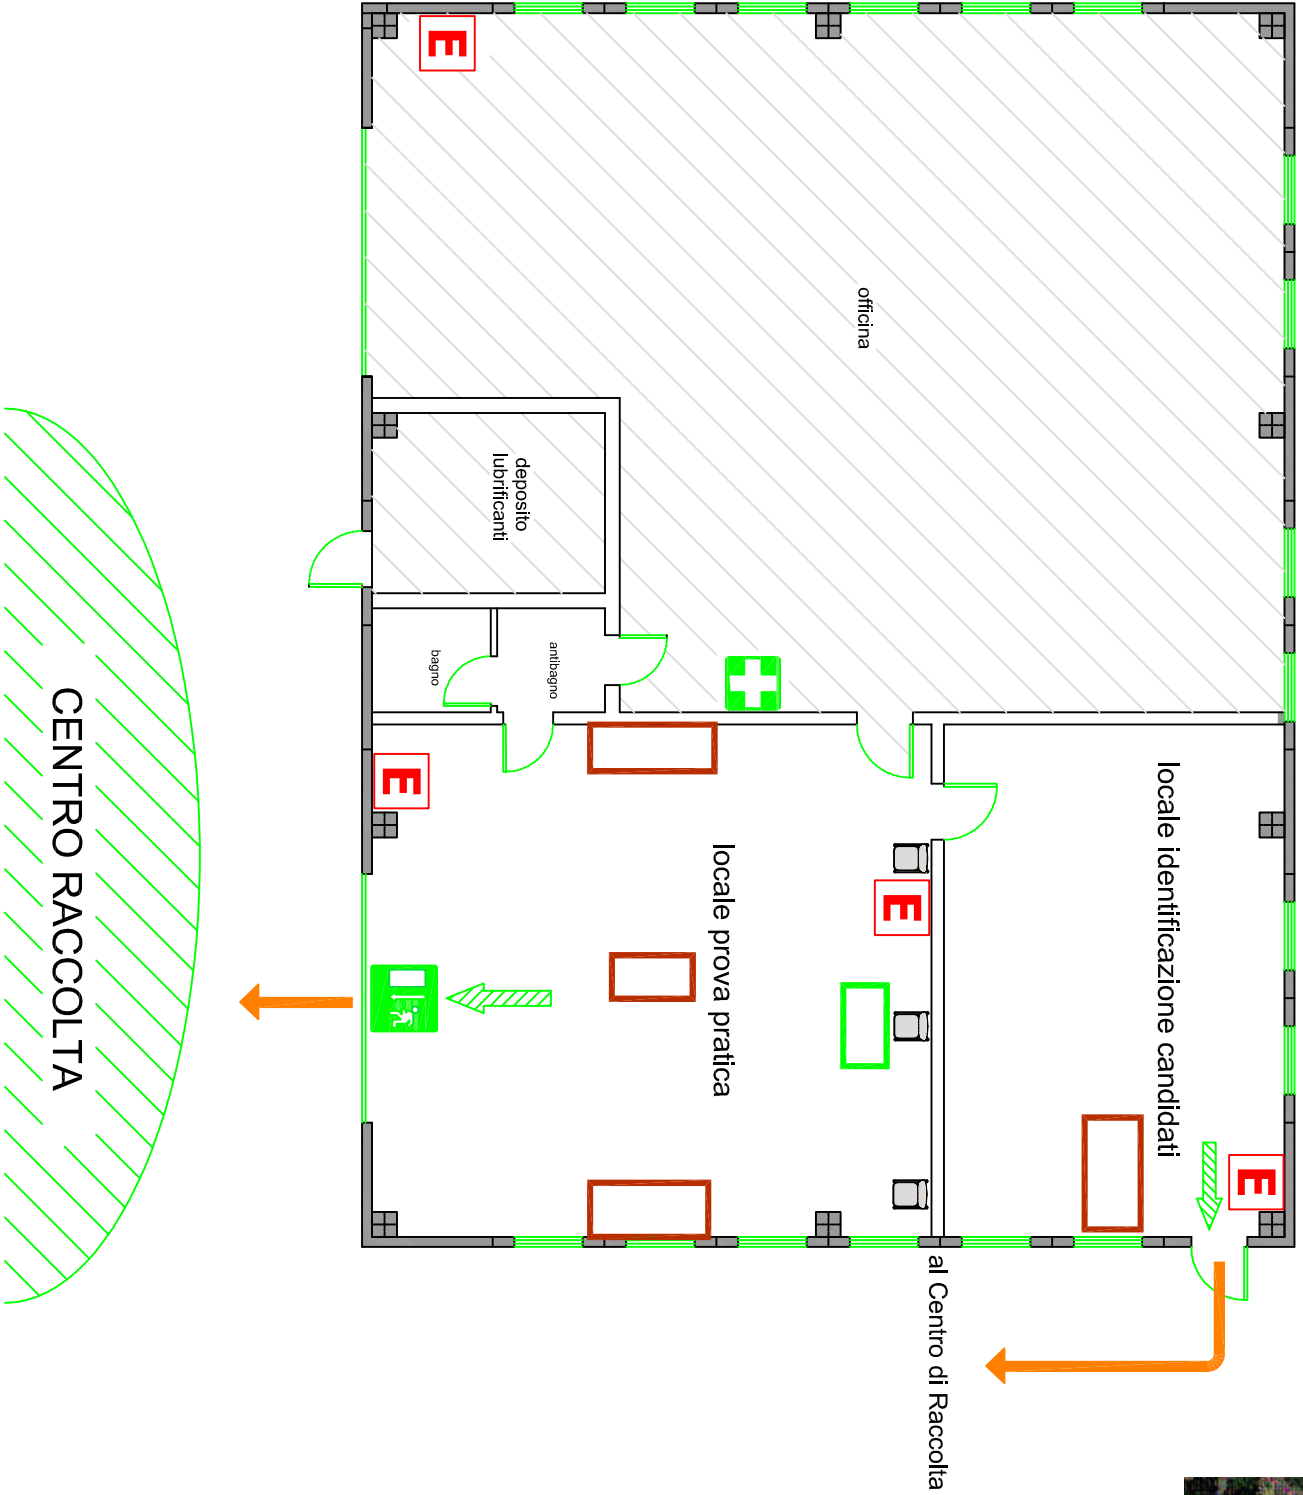


LEGENDA

-  VOI SIETE QUI
-  Estintore P 6kg
-  Cassetta primo socc.
-  Uscita di EMERGENZA
-  Via di fuga (in orizzontale)
-  Percorso di esodo esterno



Cortona Sviluppo Srl

PIANO DI EMERGENZA ED EVACUAZIONE

UBICAZIONE PROVE PRATICHE:
 SR71 Loc. Vallone - Camucia - Cortona /Ar
 Pianta Piano Terra

Planimetria di evacuazione - Vie di Fuga - Presidi Anticendio

Tavola n° 01

Rev. 00- maggio 2021

CENTRO RACCOLTA