

**Cortona Sviluppo Srl**

**PIANO OPERATIVO PER IL CONTRASTO E IL CONTENIMENTO DELLA DIFFUSIONE DEL VIRUS COVID-19 NELLO SVOLGIMENTO DELLA PROVA ORALE CONCONRSO PUBBLICO DA ISTRUTTORE AMMINISTRATIVO CONTABILE COMUNE DI CORTONA**

27 MAGGIO 2021

CENTRO CONVEGNI S. AGOSTINO


UBICAZIONE:  
Via Guefla, 38-40  
52044 Cortona /Ar

Pianta Piano Terra

Tavola n° 01

Rev. 00- maggio 2021

termoscanner - distribuzione banchi - desk identificazione/registrazione candidati  
tavolo commissione esaminatrice - dispenser lavamani igienizzante - servizi igienici

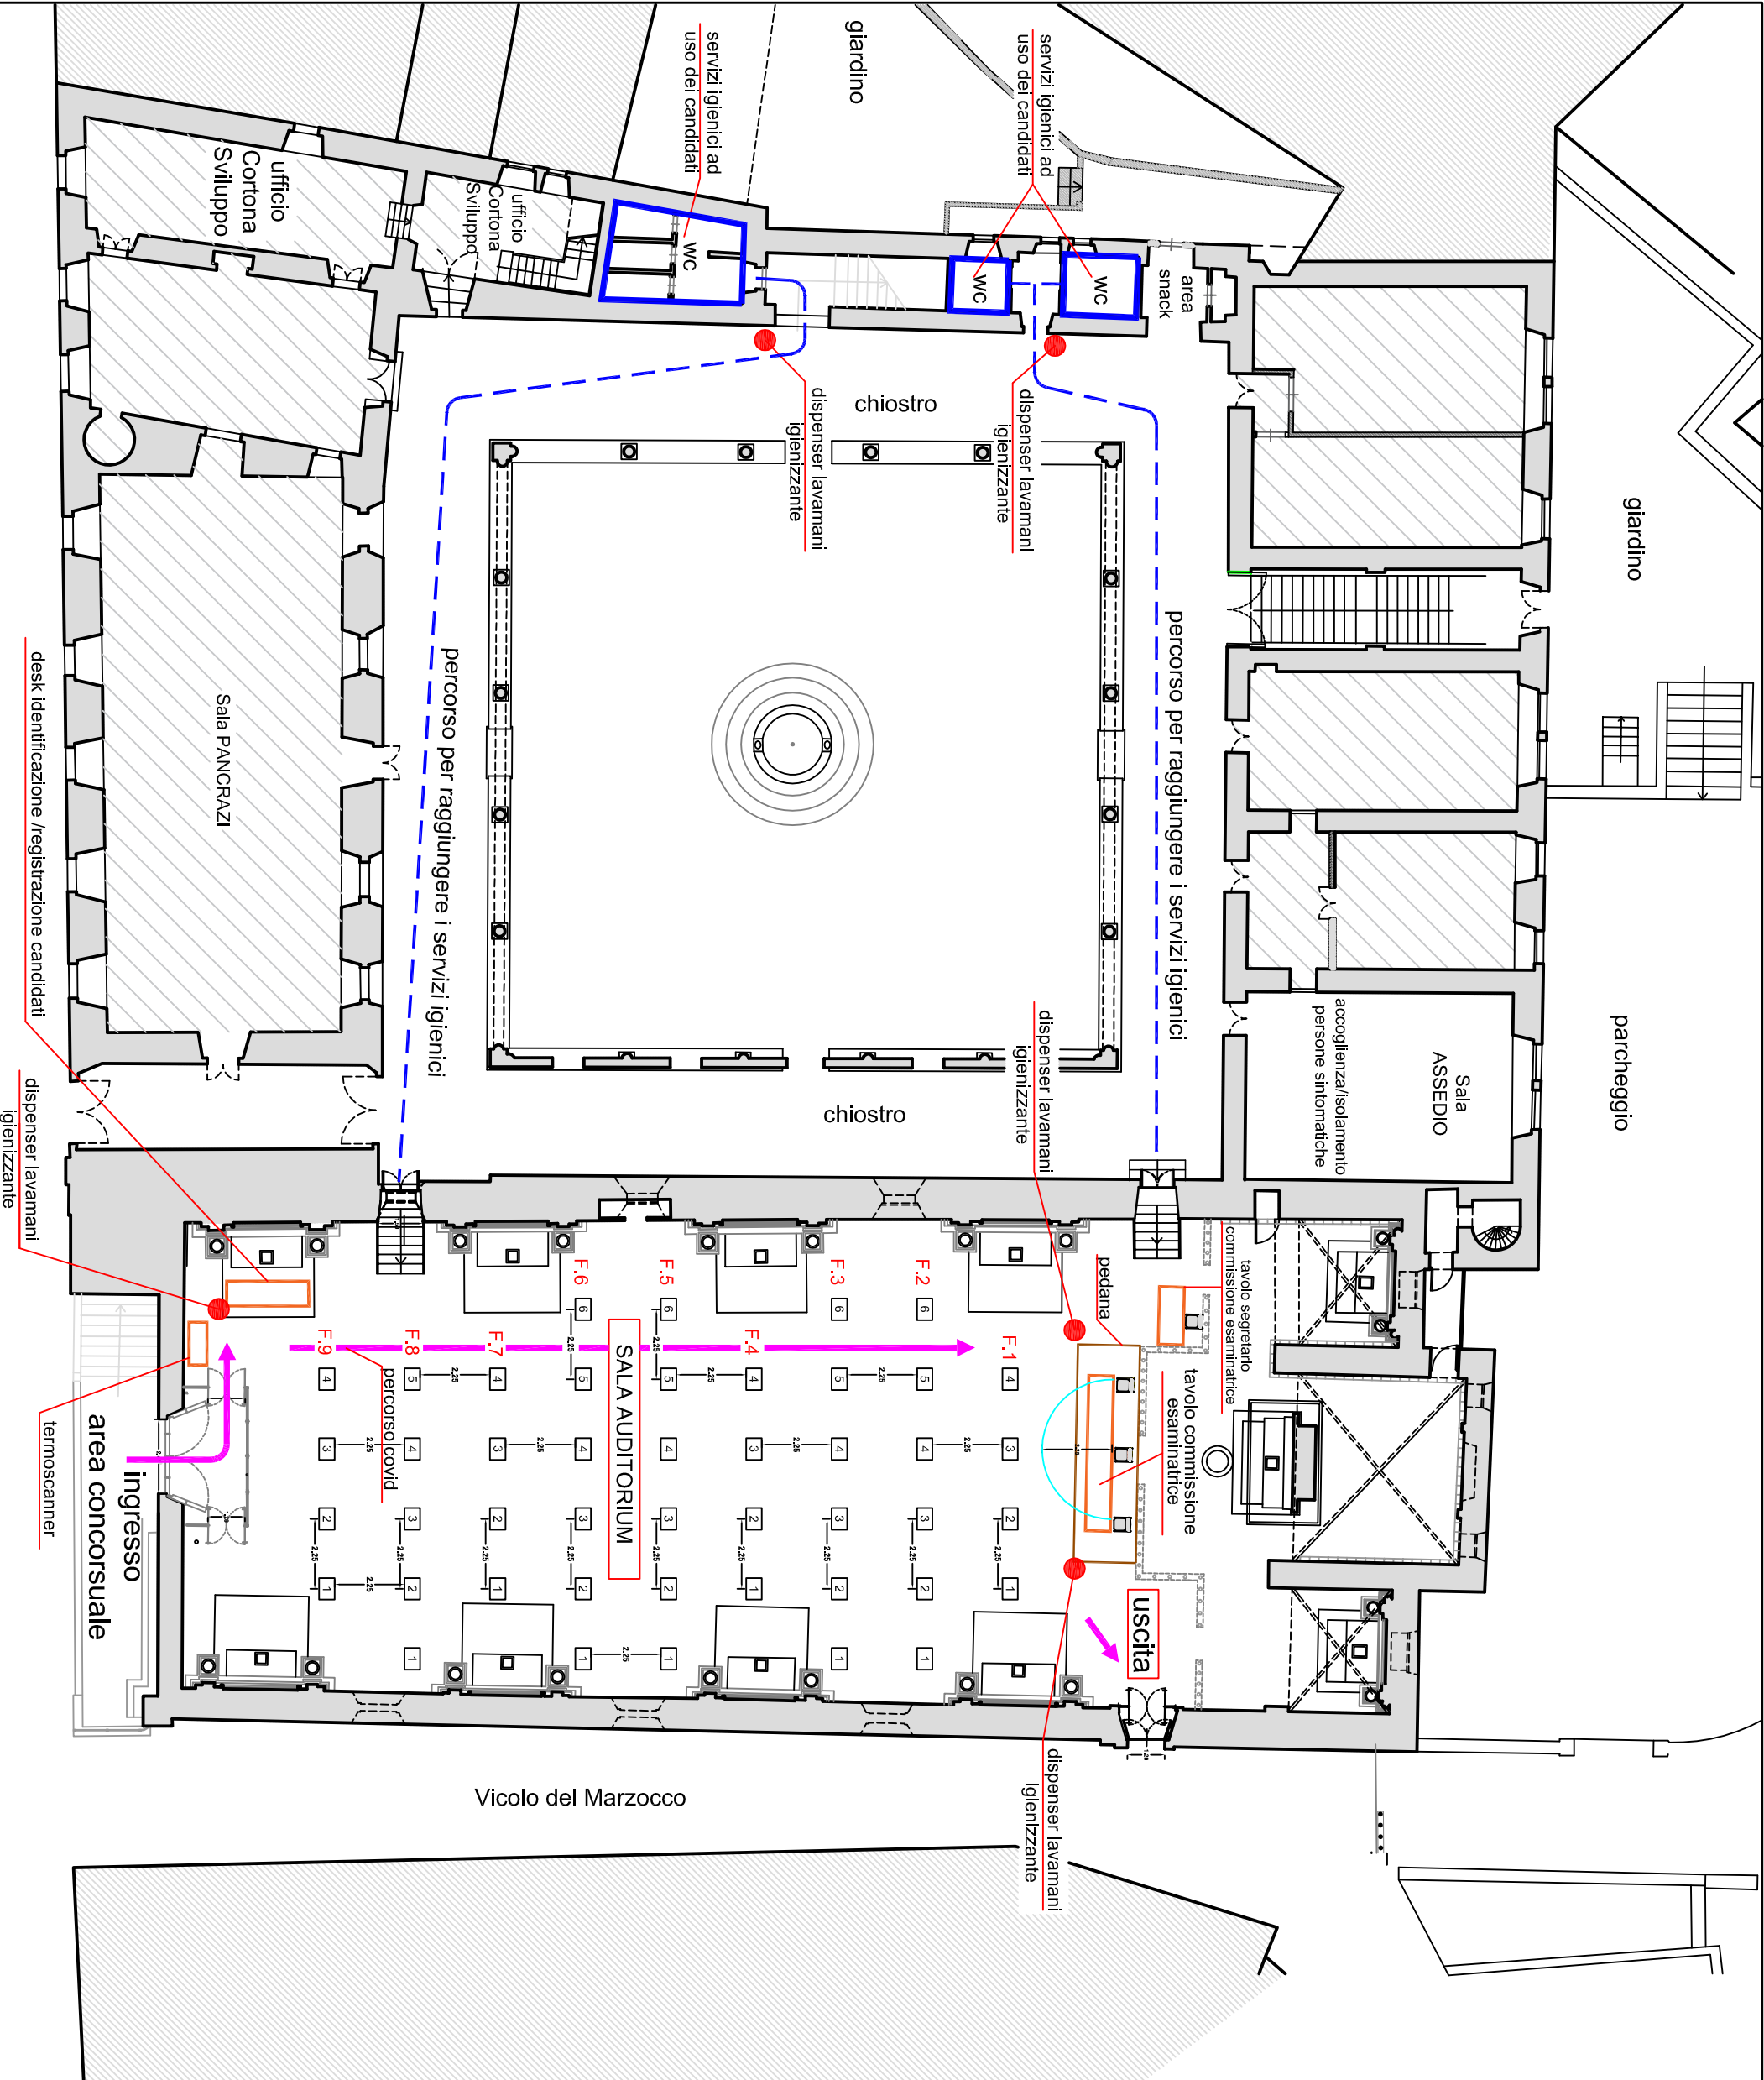

Via Guefla