



PROFLO LONGITUDINALE TUBAZIONE GAS METANO E ALTRI SOTTOSERVIZI

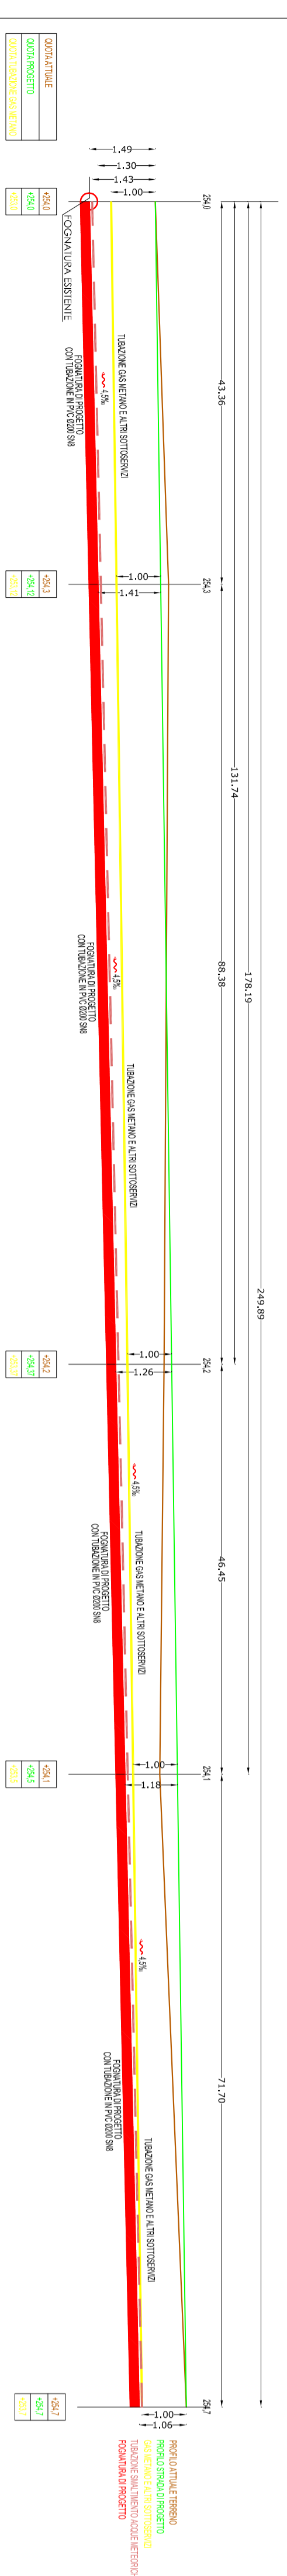


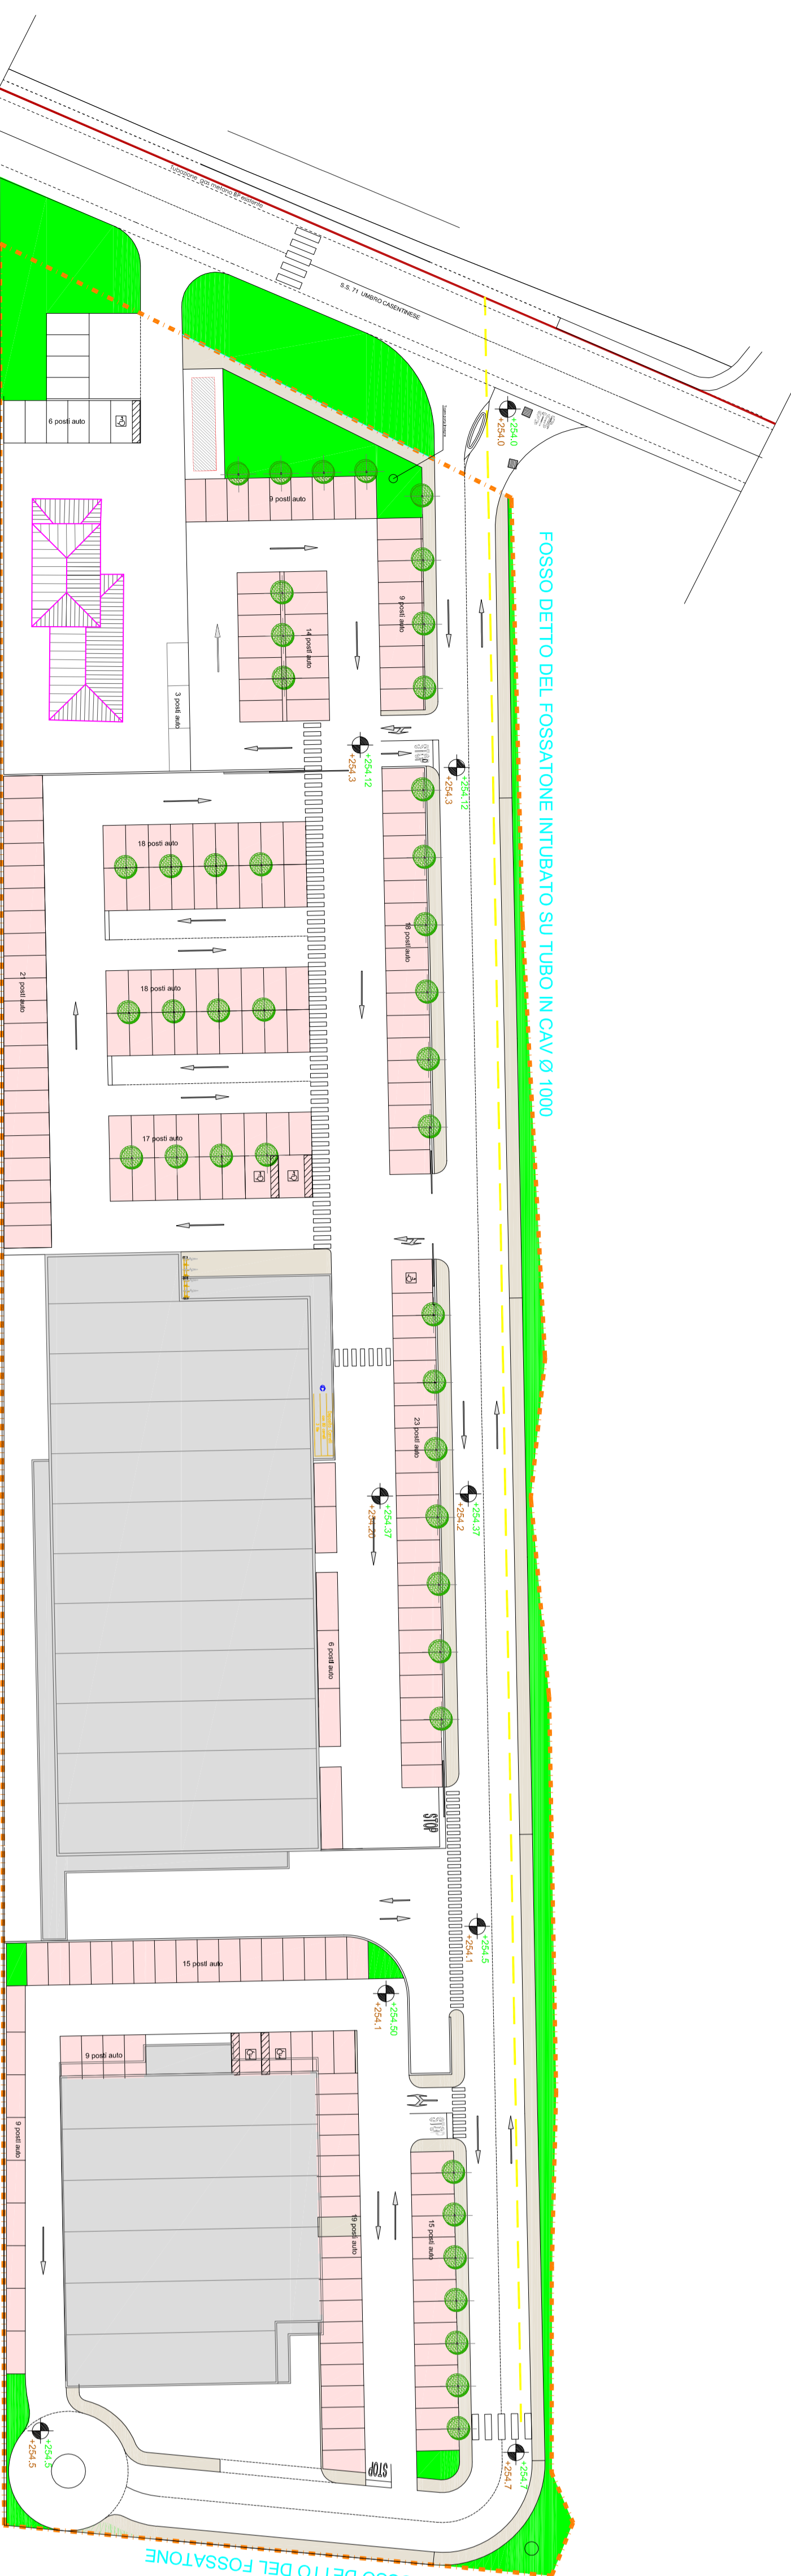

PLANIMETRIA DELL'AREA - SCALA 1:500



COMUNE DI CORTONA

PIANO DI RECUPERO COMPARTO "B" CAM.01"
CAMUGIA



SCHEMA
DELLE OPERE DI URBANIZZAZIONE:
GAS METANO

NO.	PROGETTO	DATA	SCALA
1		10/2018	1:500
2			
3			
4			

13d