



SEZIONE LONGITUDINALE
FOGNATURA ACQUE BIANCHE

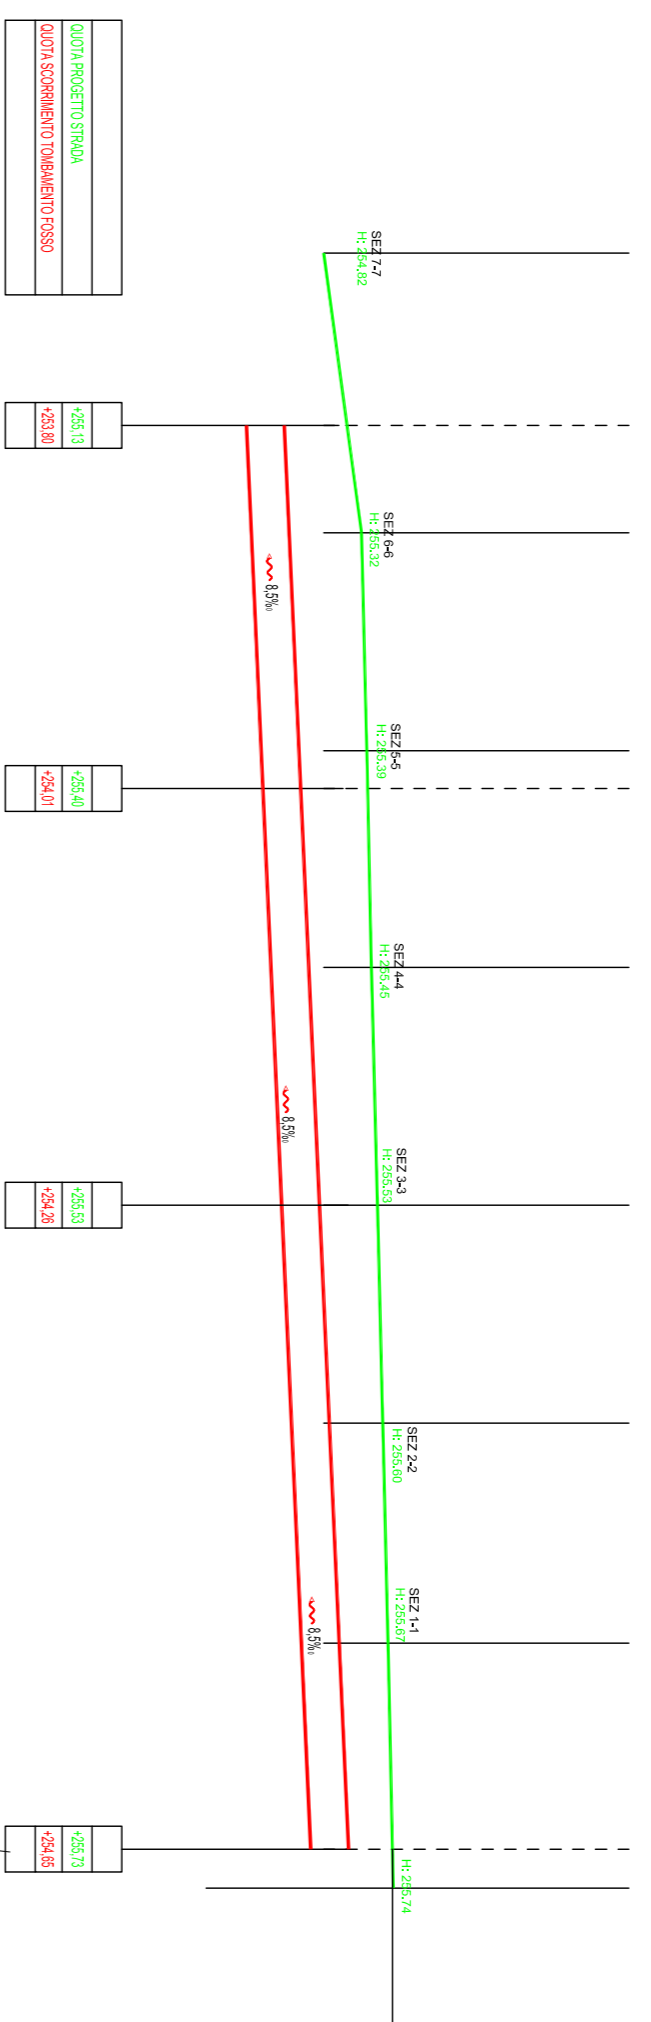

- LEGENDA:**

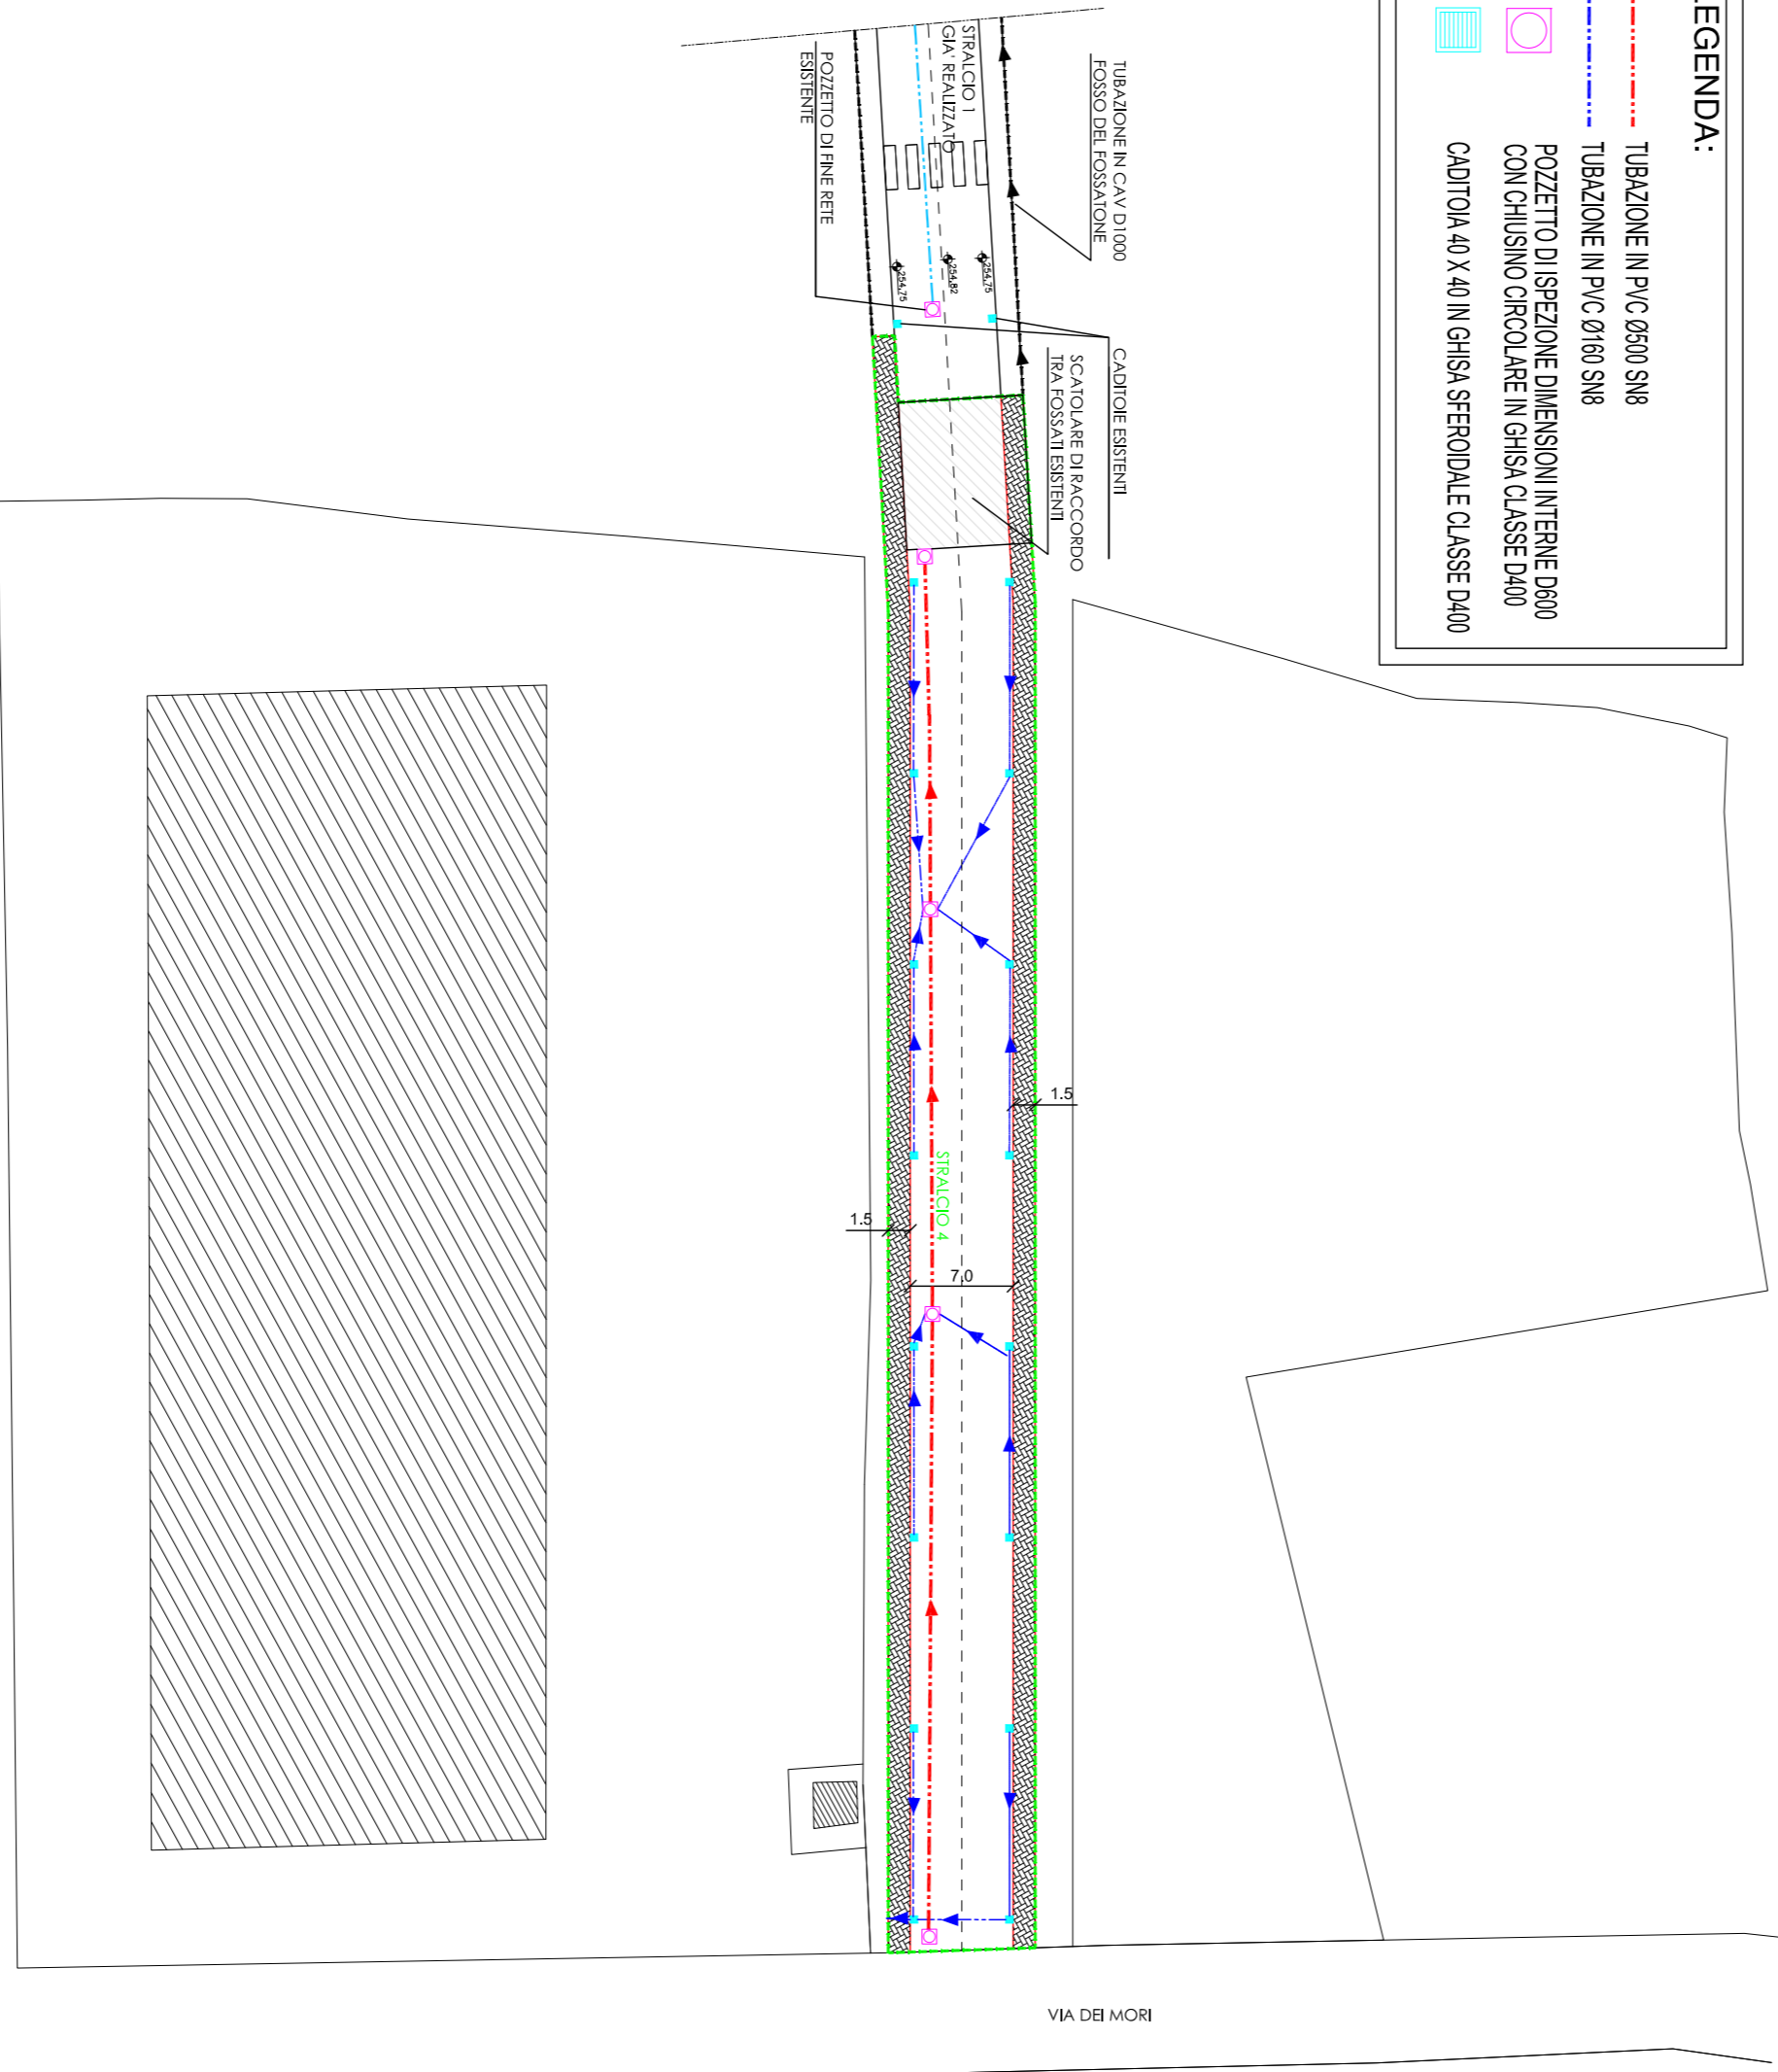

COMUNE DI CORTONA

STRALCIO 4 - PIANO DI RECUPERO COMPARTO "Br Cam.01" Camucia

COMITENTE
 ARCO SOC.COOP.
 Via XXV Aprile 22
 52100 Arezzo (Ar)
 Ing. Gabella Micheli
 52044 Cortona (Ar)
 email: gabella.micheli@gmail.com
 cell: 328555726

SCHEMA DELLE OPERE DI URBANIZZAZIONE:
 FOGNATURA ACQUE BIANCHE

FILE	PROGETTO N°	DATA	SCALA	TAVOLA N°
1		11/2020	1:500	7
2				
3				
4				