

Studio Tecnico  
Geom. Simone Lorenzoni

CHIUSI SCALO (SI) 53044 - via A. Volta, 14 - tel. 0578-227005 fax 21661 E-mail simone\_lo@libero.it

COMUNE DI CORTONA  
PROVINCIA DI AREZZO

PROGETTO DI : MESSA IN SICUREZZA DI STRADA PUBBLICA  
VIA DELL'ORTO DELLA CERA MEDIANTE OPERE DI  
MANUTENZIONE, RIPULITURA, POSA IN OPERA DI  
RECINZIONE IN FERRO E SCHERMATURA VEGETALE

COMMITTENTE :  
Sig. L C  
PROPRIETA' :  
COMUNE DI CORTONA

Ubicazione :  
Comune di CORTONA  
Via dell'Orto della Cera

PROGETTISTA :  
Geom. Simone Lorenzoni

Descrizione elaborato:  
PLANIMETRIA STATO ATTUALE - PROGETTO - SEZIONI

Redatto in data : 28.02.2018

Tavola n° : **unica**


Il Progettista : \_\_\_\_\_

revisioni ed aggiornamenti

Visto : il committente \_\_\_\_\_

Io studio si riserva la proprietà del progetto con il divieto di riproduzione ai termini di legge

PLANIMETRIA STATO ATTUALE  
rapp. 1:200

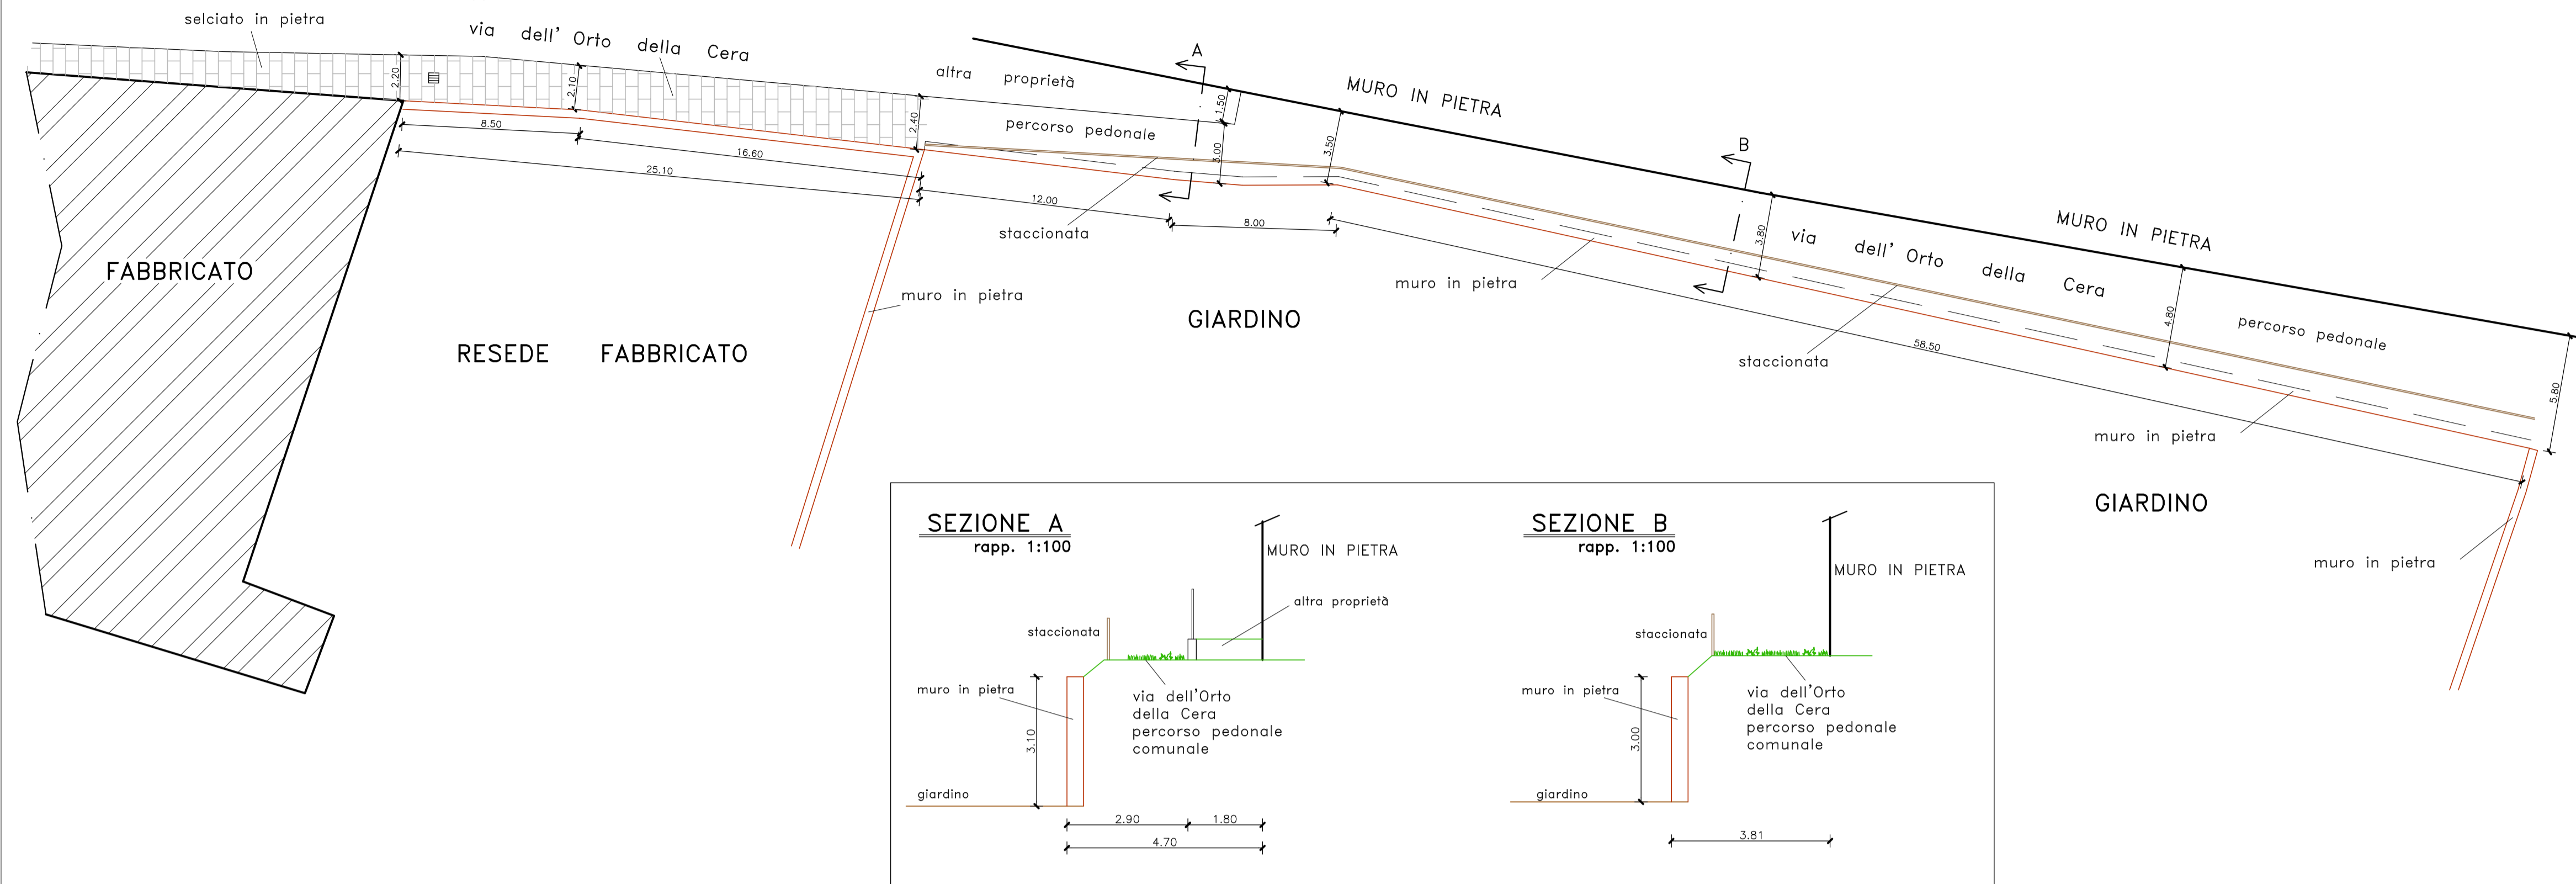

PLANIMETRIA STATO di PROGETTO  
rapp. 1:200

